


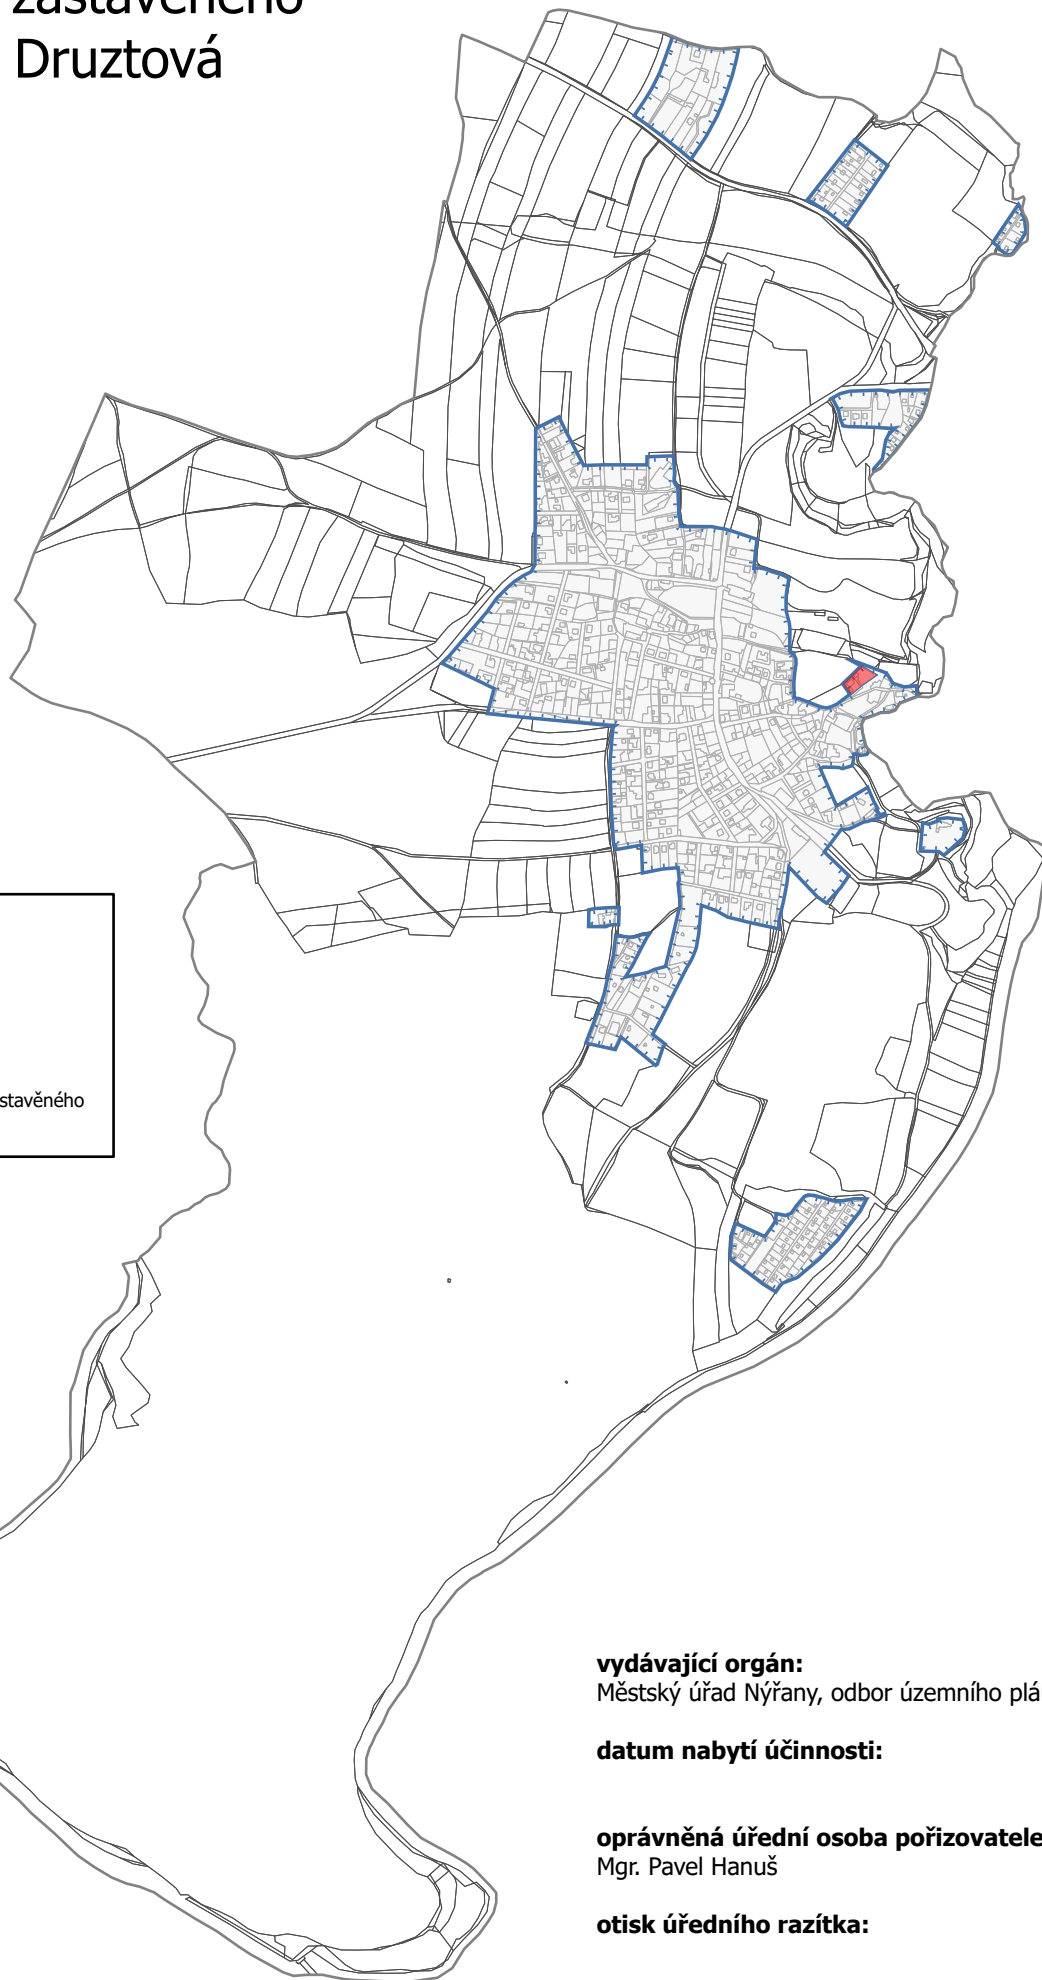


Změna č. 1 zastavěného území obce Druztová



Legenda

-  Zastavěné území
-  Hranice parcel KN
-  Změna původního zastavěného území

vydávající orgán:
Městský úřad Nýřany, odbor územního plánování

datum nabytí účinnosti:

oprávněná úřední osoba pořizovatele:
Mgr. Pavel Hanuš

otisk úředního razítka:



M 1 : 5 000