

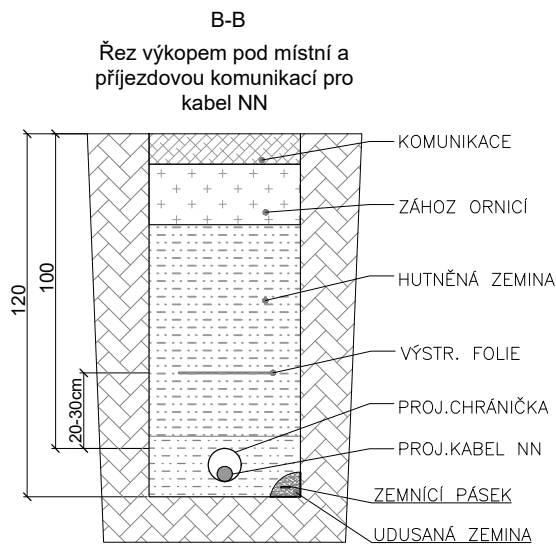
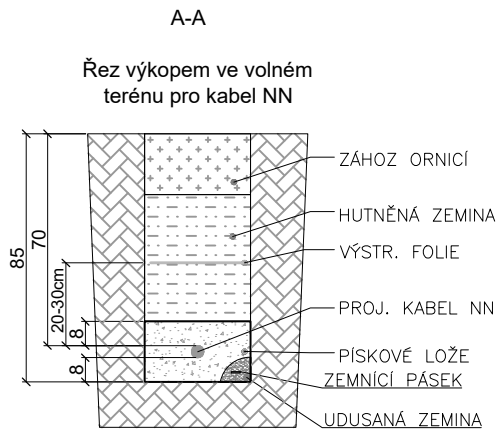


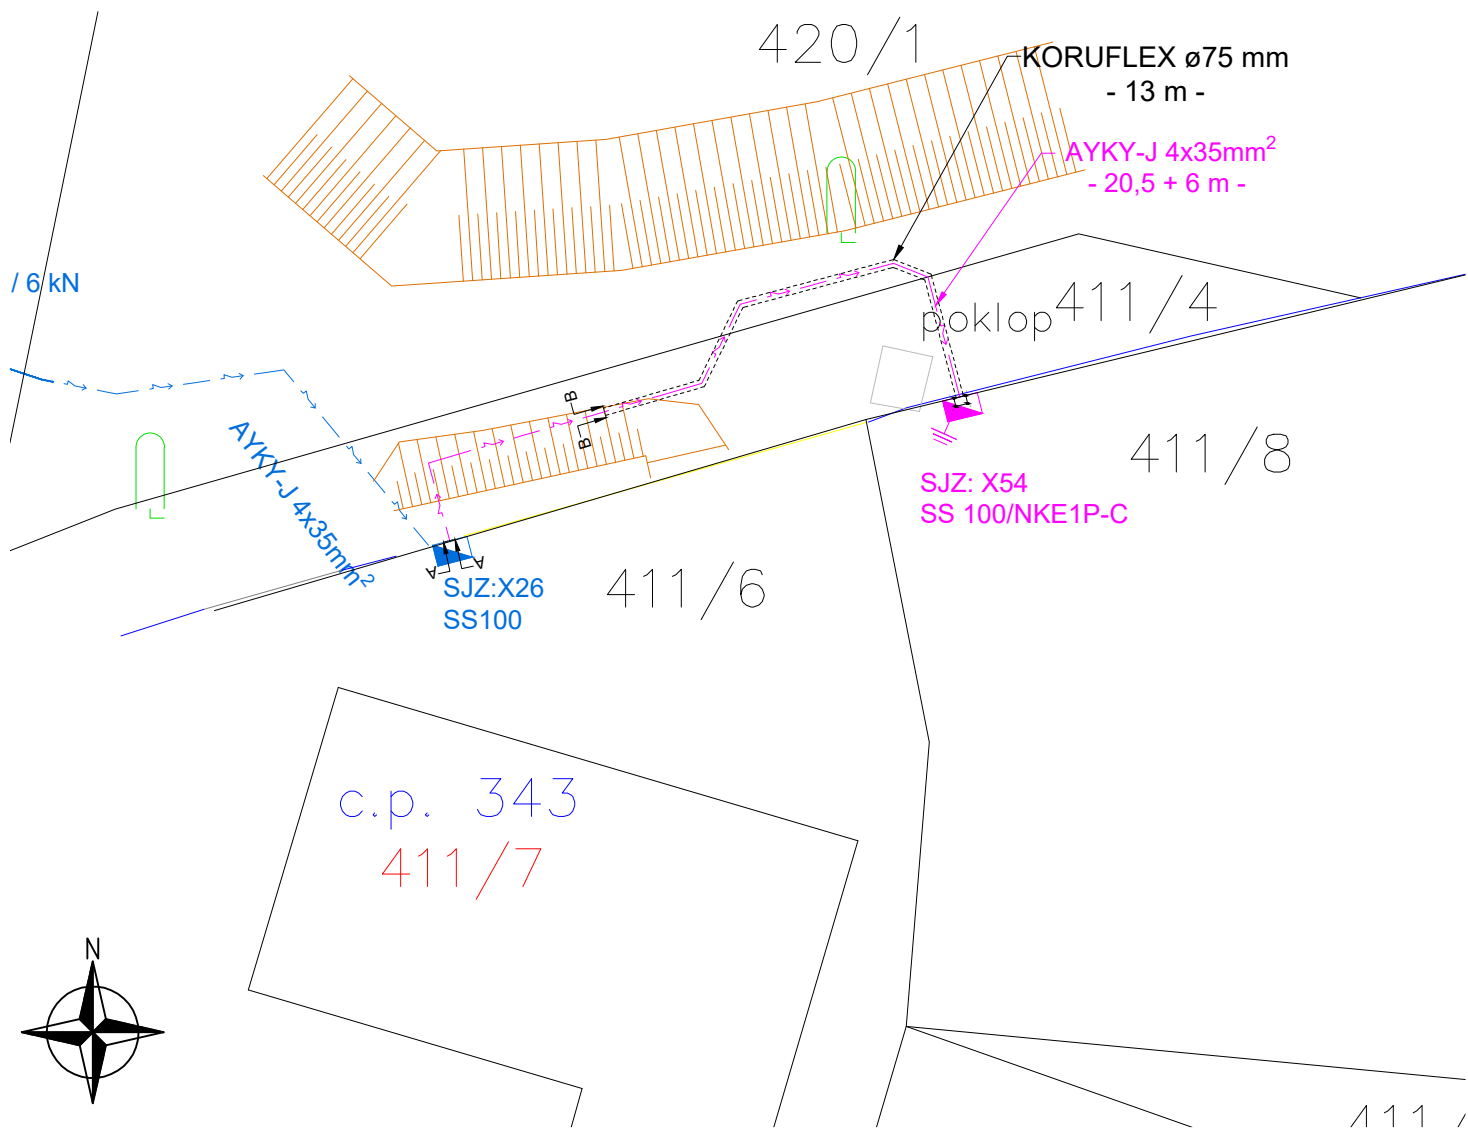


#### Legenda


Stávající zařízení ČEZ NN:

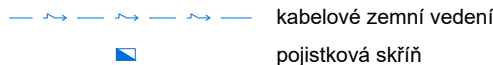

Montáž zařízení ČEZ NN:

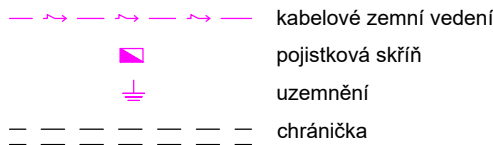

Ostatní značky:

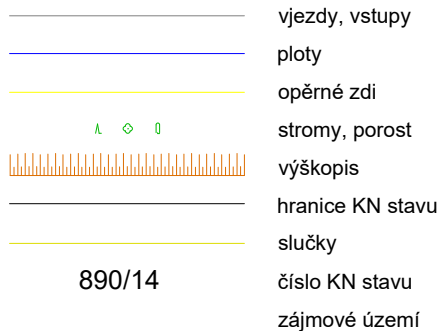

#### Technické řešení:

Stavba řeší připojení nové elektrické přípojky 3x25A na pozemku parc.č. 411/8 k.ú. Druztová. Ze stávající pojistkové skříně SJZ:X26 umístěné na hranici pozemku parc.č. 411/4 a 411/6 povede nové kabelové vedení AYKY-J 4x35 směrem k místu nové elektrické přípojky na pozemku parc.č. 411/8. Zemní kabelové vedení bude ukončeno v nové, uzemněné pojistkové skříně SJZ:X54 typu SS100/NKE1P-C, umístěné na hranici pozemku parc.č. 411/8. Ve stávajícím plotě bude vyhotoven otvor, pro manipulaci s novou pojistkovou skříní SJZ:X54 z veřejného prostranství.

V případě, že se nové kabelové vedení nevejde do přírodní chráničky vedoucí do stávající pojistkové skříně SJZ: X26, bude zhotovena drážka ve zděném pilíři SJZ:X26 pro nové kabelové vedení vedoucí do nové pojistkové skříně SJZ: X54, na pozemku parc.č. 411/8. Stávající pilíř bude začištěn a vrácen do původního stavu.

Kabelové vedení bude uloženo v místní komunikaci v minimální hloubce 1 m v kabelové chráničce Koruflex Ø75. V zeleném pásu mimo místní komunikaci bude kabelové vedení NN uloženo v minimální hloubce 0,7 m.

Délka nové kabelové trasy NN AYKY-J 4x35 je cca 20,5 m.  
Číslo evidenčního celku NN: (NN 507342-0001)

**Dle přílohy č.1 StZ 283/2021 odst.1 písm. a) bod č.28 stavba nevyžaduje rozhodnutí o povolení záměru.**

#### Poznámky:

Napěťová hladina NN: 3 x 400/230 V, 50 Hz, TN-C. Ochrana před úrazem elektrickým proudem automatickým odpojením od zdroje dle ČSN 33 2000-4-41 (v aktuál. znění) a PNE 33 0000-1 (v aktuál. znění).

#### Ochranné pásmo:

Ochranné pásmo podzemního vedení elektrizační soustavy do 110 kV (dle Energetického zákona 458/2000 Sb. č. 314/2009, §46 Ochranná pásma), tzn. 1 m po obou stranách krajního kabelu.

Bude respektována min. vzdálenost od ostatních objektů a zařízení infrastruktury dle ČSN 73 6005.

Zákres sítí podzemní a nadzemní infrastruktury je pouze orientační, přesné určení polohy nového vedení NN bude provedeno při realizaci po vytyčení stávajících sítí.

Před započítáním vlastních montážních (výkopových) prací je nutné dodržet podmínky stanovisek jednotlivých správců stávajících podzemních zařízení, tj. znovu ověřit existenci stávajícího podzemního zařízení.

#### Souřadnice k vytyčení skříně SJZ: X54:

celkem 4 body k vytyčení

|    | X           | Y            |            |
|----|-------------|--------------|------------|
| 1. | 816682.5792 | 1064800.7788 | roh skříně |
| 2. | 816682.2681 | 1064800.7039 | roh skříně |
| 3. | 816682.2166 | 1064800.9178 | roh skříně |
| 4. | 816682.5277 | 1064800.9927 | roh skříně |

AUTORIZACE:

|   |                    |                                                                                |                                       |                |  |
|---|--------------------|--------------------------------------------------------------------------------|---------------------------------------|----------------|--|
| Napěťová<br>hladina:   | Zatřídění oblasti: | Umístění, identifikace lokality stavby:                                        | Zastavěné/nezastavěné území:          |                |  |
| NN:<br>3x400/230 V,<br>50Hz, TN–C                                                                                                 | 10                 | Kraj: Plzeňský, Okres: Plzeň–sever, k.ú. Druztová, Druztová                    | Zastavěné území                       |                |  |
| Vypracoval: Jakub Palma   |                    | Akce:<br><br>K_Druztová, PS, č.parc. 411/8, kNN<br>číslo stavby: IV-12-0024580 | Číslo výkresu:<br><br><div>D2.1</div> |                |  |
| Přezkoumal: Ing. Karel Křížek   |                    |                                                                                |                                       |                |  |
| Schválil: Ing. Karel Křížek/ 022210                                                                                               |                    |                                                                                |                                       |                |  |
| <div>OMEXOM</div><br><br>OMEXOM GA Energo s.r.o.<br><br>Na Střílně 1929/8<br>CZ - 323 00 Plzeň - Bolevec<br>tel. +420 373 303 111 |                    | Investor:                                                                      | Číslo zakázky:                        |                |  |
|   |                    | ČEZ Distribuce, a.s.<br>Teplická 874/8<br>405 02 Děčín IV                      |                                       | P.0775850.6.28 |  |
|   |                    | Název dokumentace:<br><br>Situační výkres montáže                              |                                       | Stupeň PD:     |  |
|   |                    |                                                                                |                                       | DPS            |  |
|   |                    |                                                                                |                                       | Datum:         |  |
|   |                    |                                                                                |                                       | 05 / 2025      |  |
|   |                    | Formát:                                                                        | Měřítko:                              |                |  |
|   |                    | 1 x A3                                                                         | 1 : 500                               |                |  |
|   |                    | Archivní číslo:                                                                |                                       |                |  |
|   |                    | GA-P.0775850.6.28-D2.1                                                         |                                       |                |  |