


UZAVÍRKA SILNICE II/232 - MOST LIBLÍN - DETAILY K ÚPLNÉ UZAVÍRCE MOSTU

- ÚPRAVA DOPRAVNÍHO ZNAČENÍ PRO UZAVŘENÍ MOSTU PRO VEŠKERÝ PROVOZ
- ÚPRAVA DOPRAVNÍHO ZNAČENÍ OBJÍZDNÉ TRASY PRO VEŠKERÝ PROVOZ
- ÚPRAVA DOPRAVNÍHO ZNAČENÍ PRO UZAVÍRKU BUŠOVICE - SMĚDČICE - VODOVOD, KANALIZACE

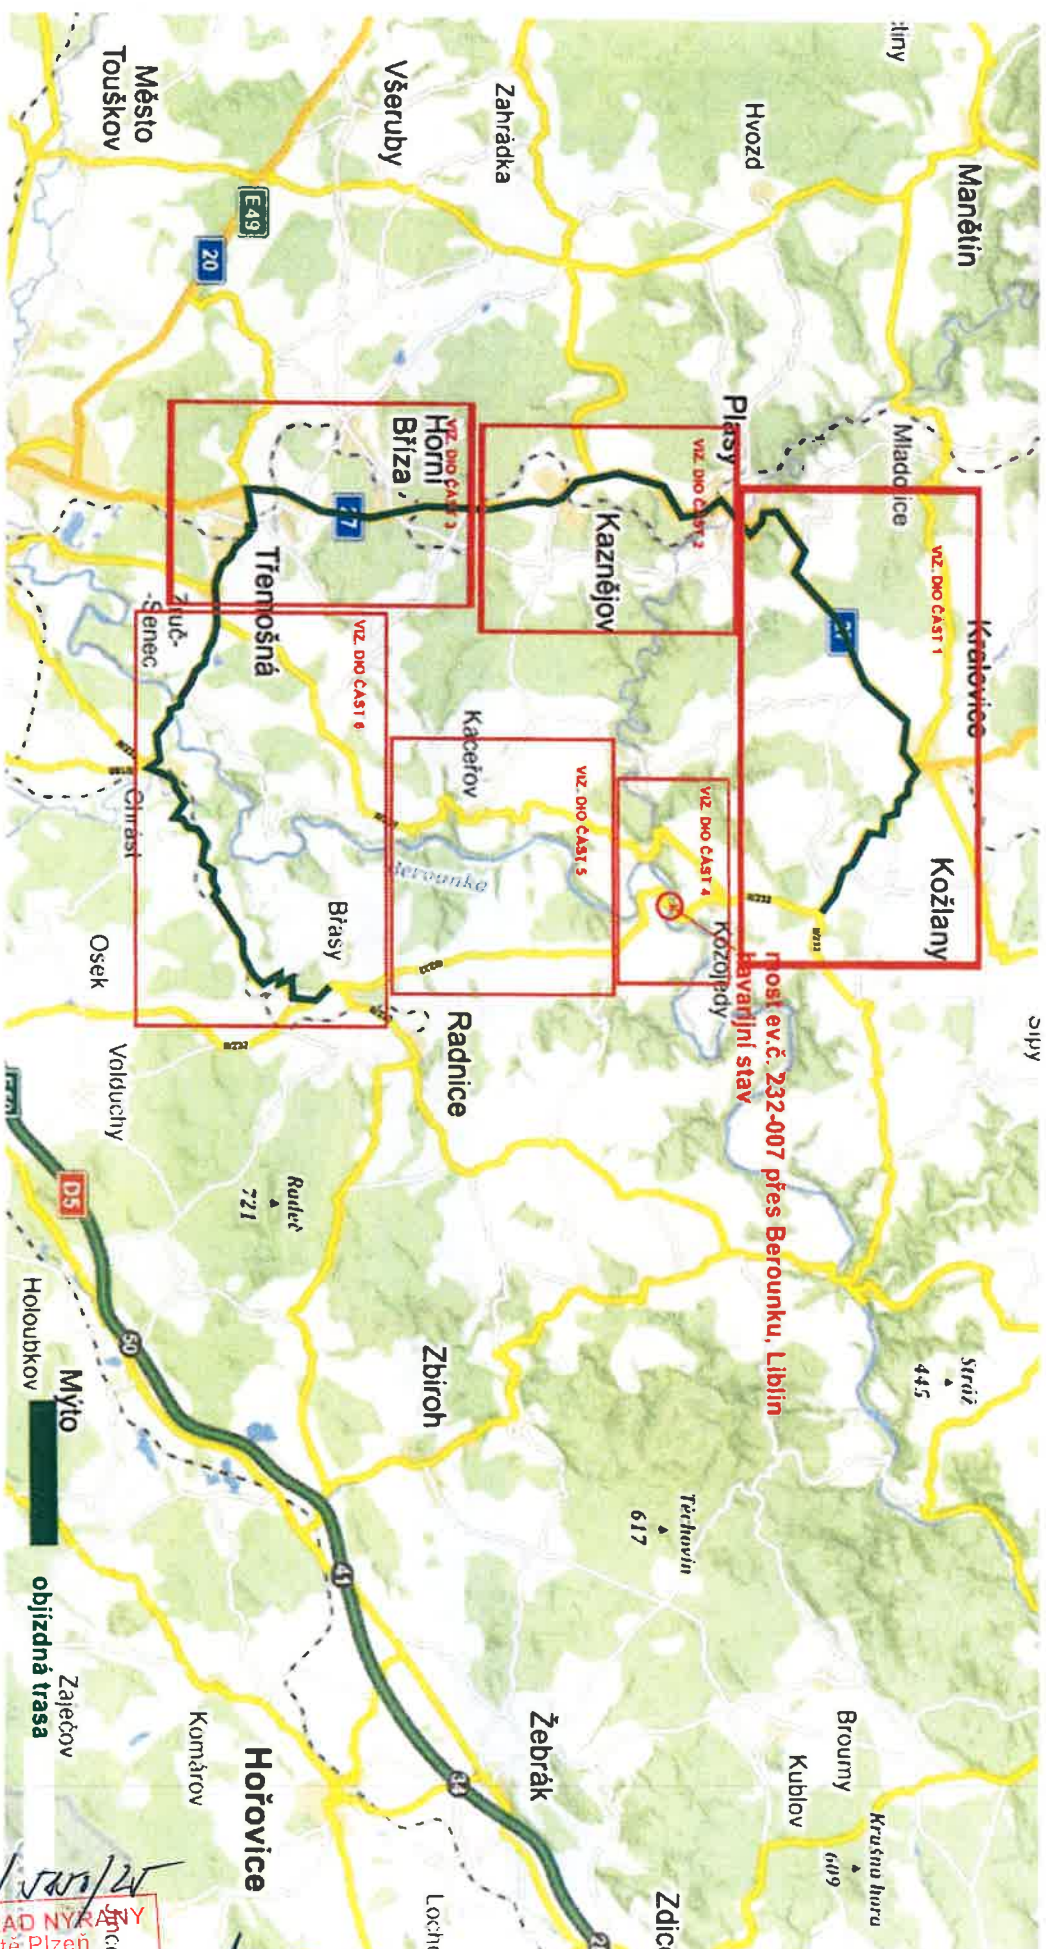

Kontakt Plzeň:
Hřbitovní 1319, 330 23 Nýřany
Tel: +420 733 434 445
Email: realizace@lasatys.cz


příloha k č.j.KRPP-25512-1/CJ-2025-031106 ze dne 21.2.2025

Stanovisko je platné pro účinní působnost DJ Plzeň-venkov.



OD Záv. 5.10.25
MĚSTSKÝ ÚŘAD NÝŘANY
pracoviště Plzeň
Odbor dopravy
Skroupova 1017/11, 304 66 Plzeň

26.2.25

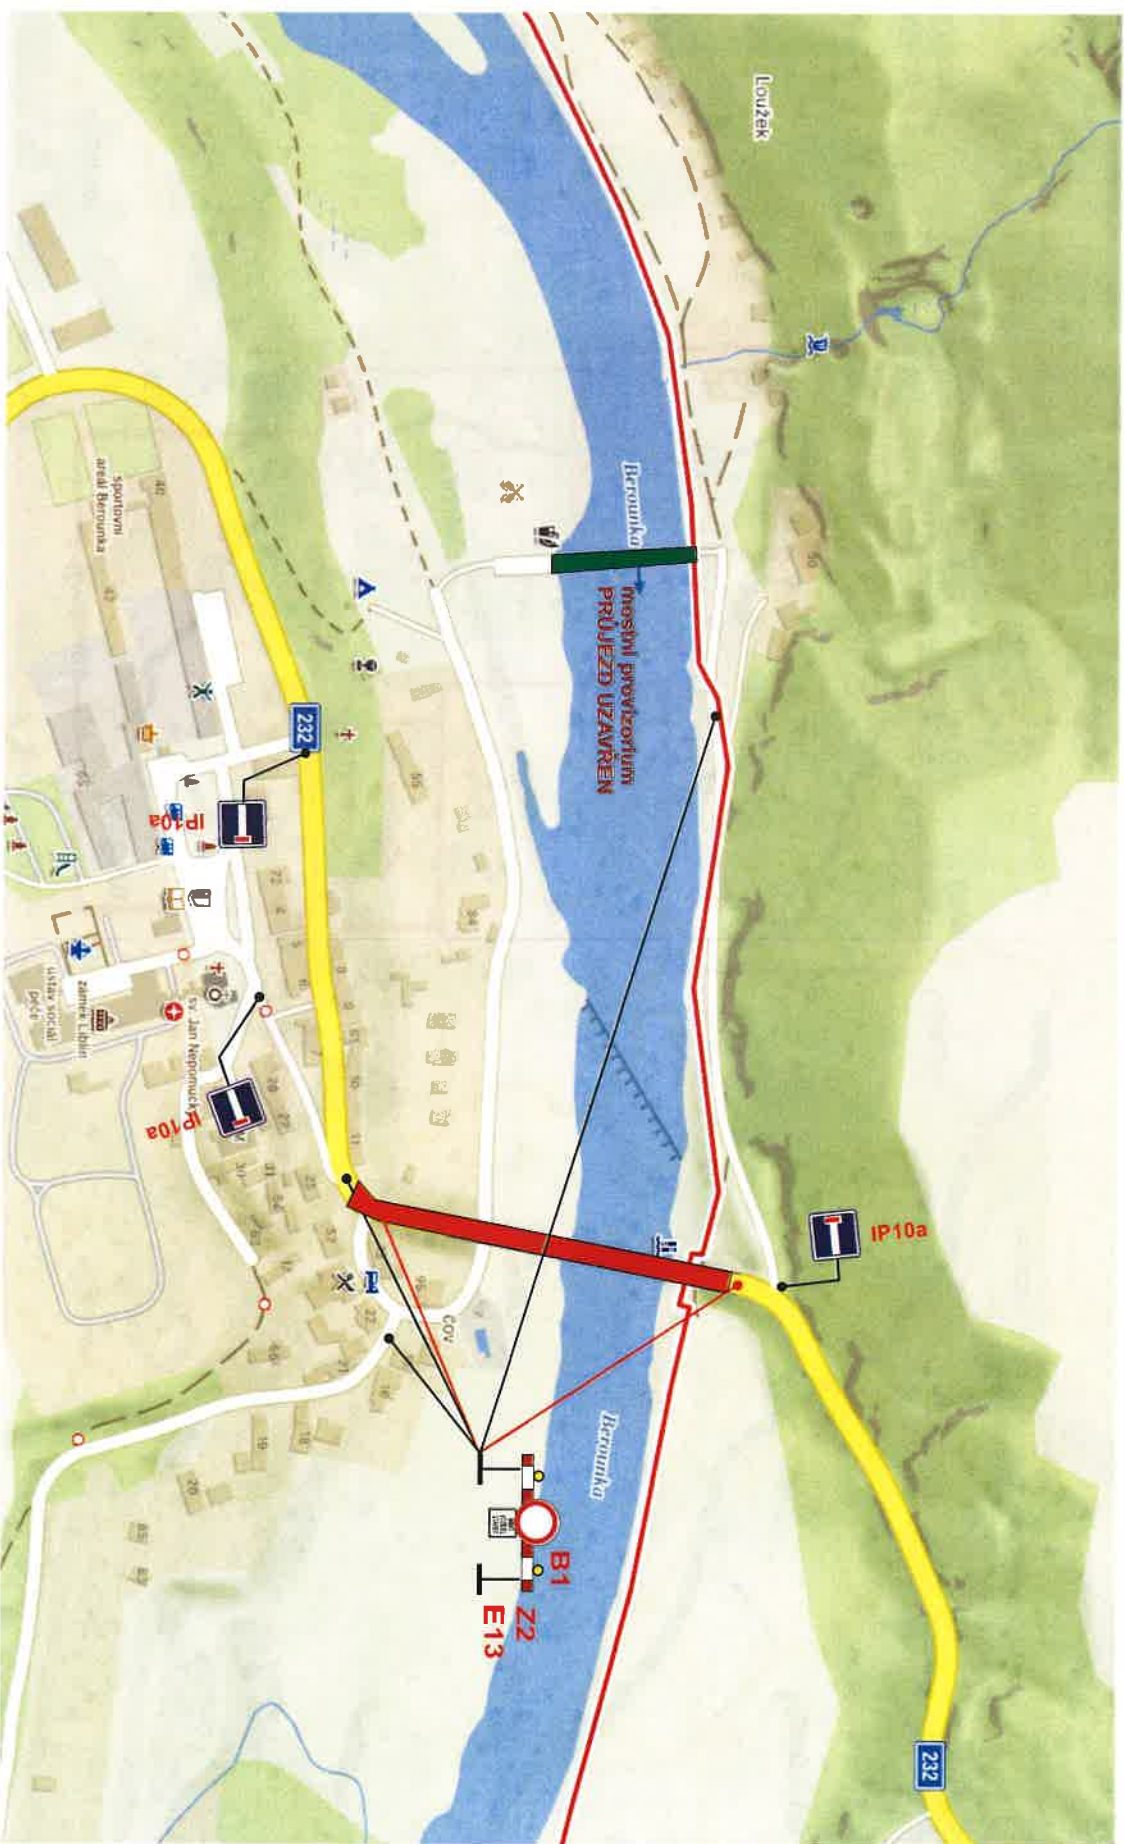


● PŘECHODNÁ ÚPRAVA PRO ÚPLNOU UZAVÍRKU NAD S1
 ● PRO VEŠKÉRY PROVOZ

Kontakt Píseň:
 Hřbitovní 1319, 330 23 Mýřany
 Tel: +420 733 434 445
 Email: realizace@lasatys.cz

LASATYS
 s.r.o.


ČÁST 1

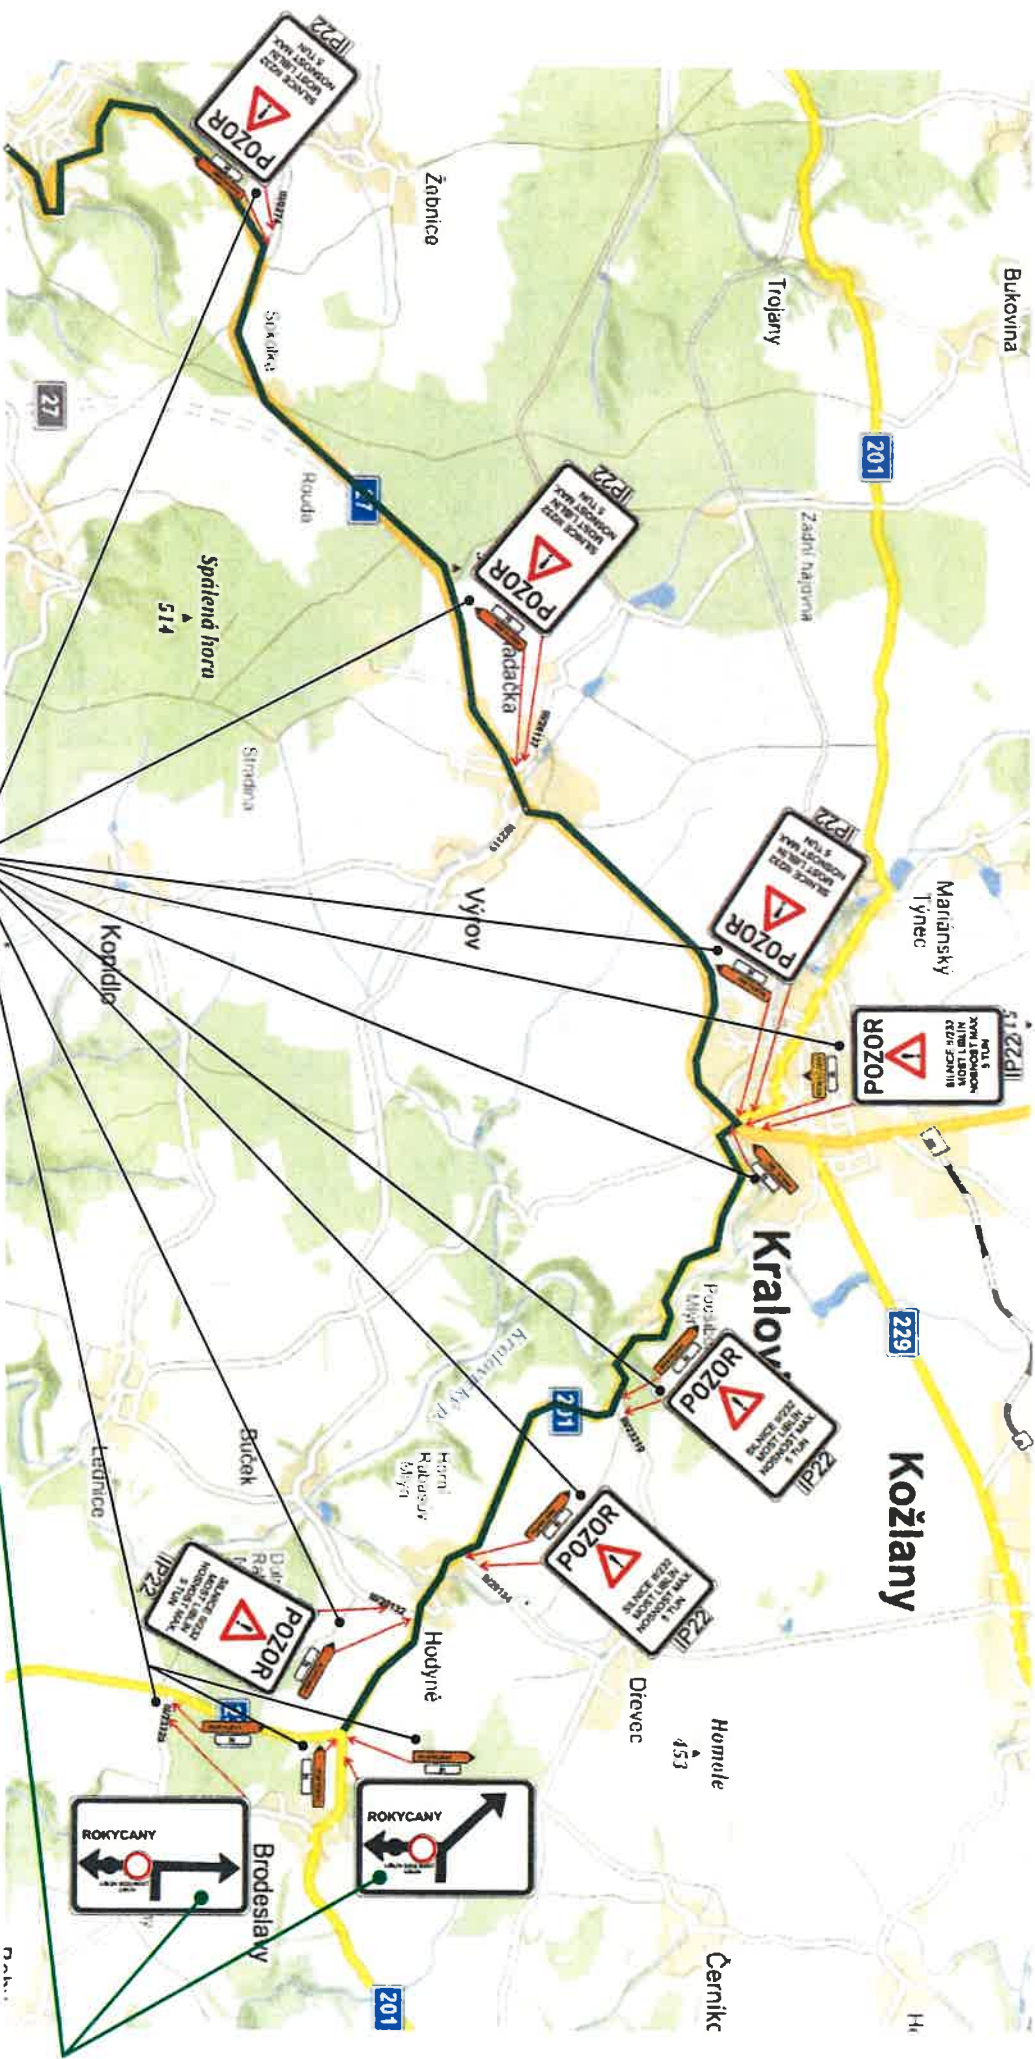

Kontakt Píseň:
Hřbitovní 1319, 330 23 Nýřany
Tel: +420 733 434 445
Email: realizace@lasatys.cz




IS 11b ROKYCANY
IP 22 UPRAVIT TEXT NA SILNICE II/232 MOST LIBLÍN UZAVŘENA E5 NA OBJÍZDNÉ TRASE ZNEPLATNIT III

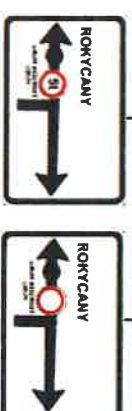

DOPRAVNÍ ZNAČKU B13 NAHRADIT B1 III

ČÁST 2

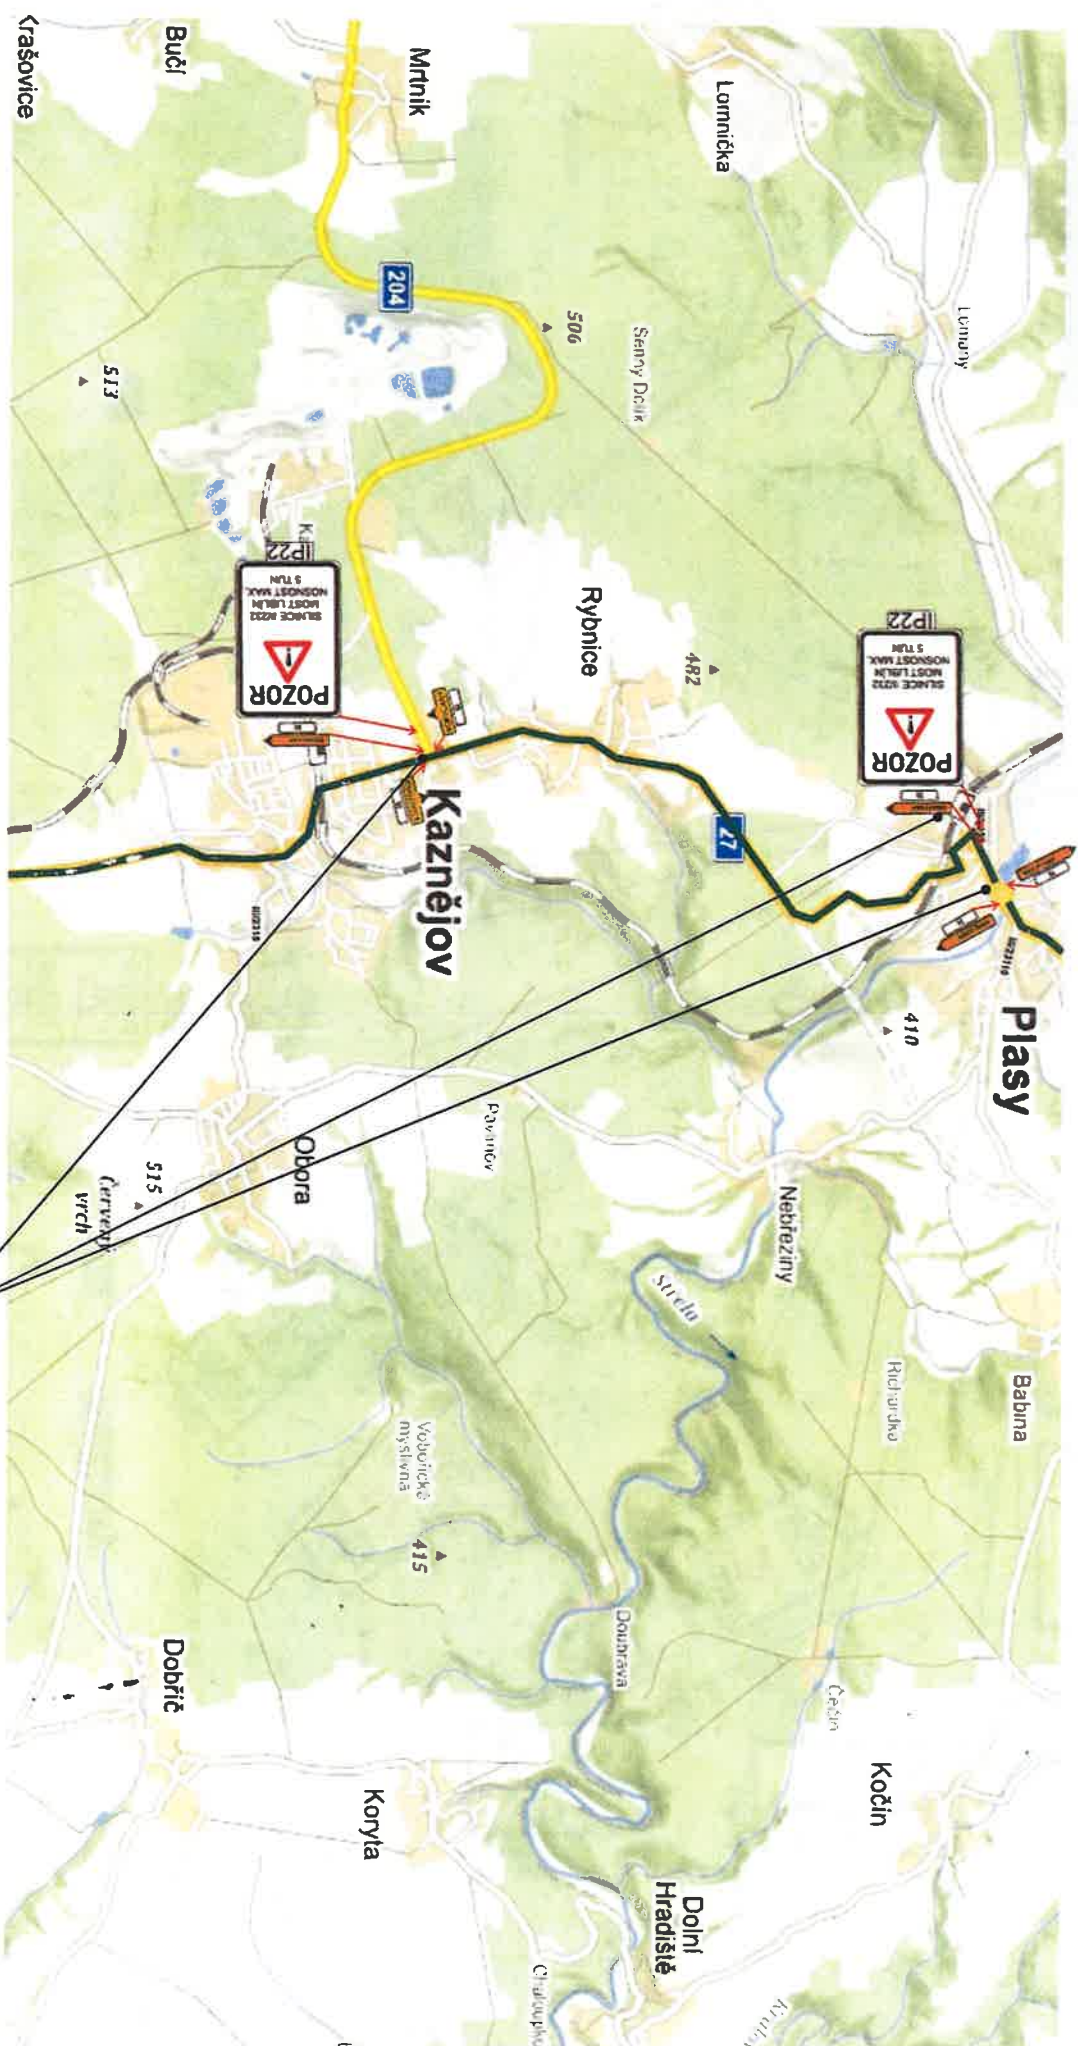

IS 11b




**IP 22 UPRAVIT TEXT NA
SILNICE II/232 MOST LIBLÍN UZAVŘENA
E5 NA OBJÍZDNÉ TRASE
ZNEPLATNIT III**

Kontakt Píseň:
Hřbitovní 1319, 330 23 Nýřany
Tel: +420 733 434 445
Email: realizace@lasatys.cz

LASATYS
S.R.O.

ČÁST 3

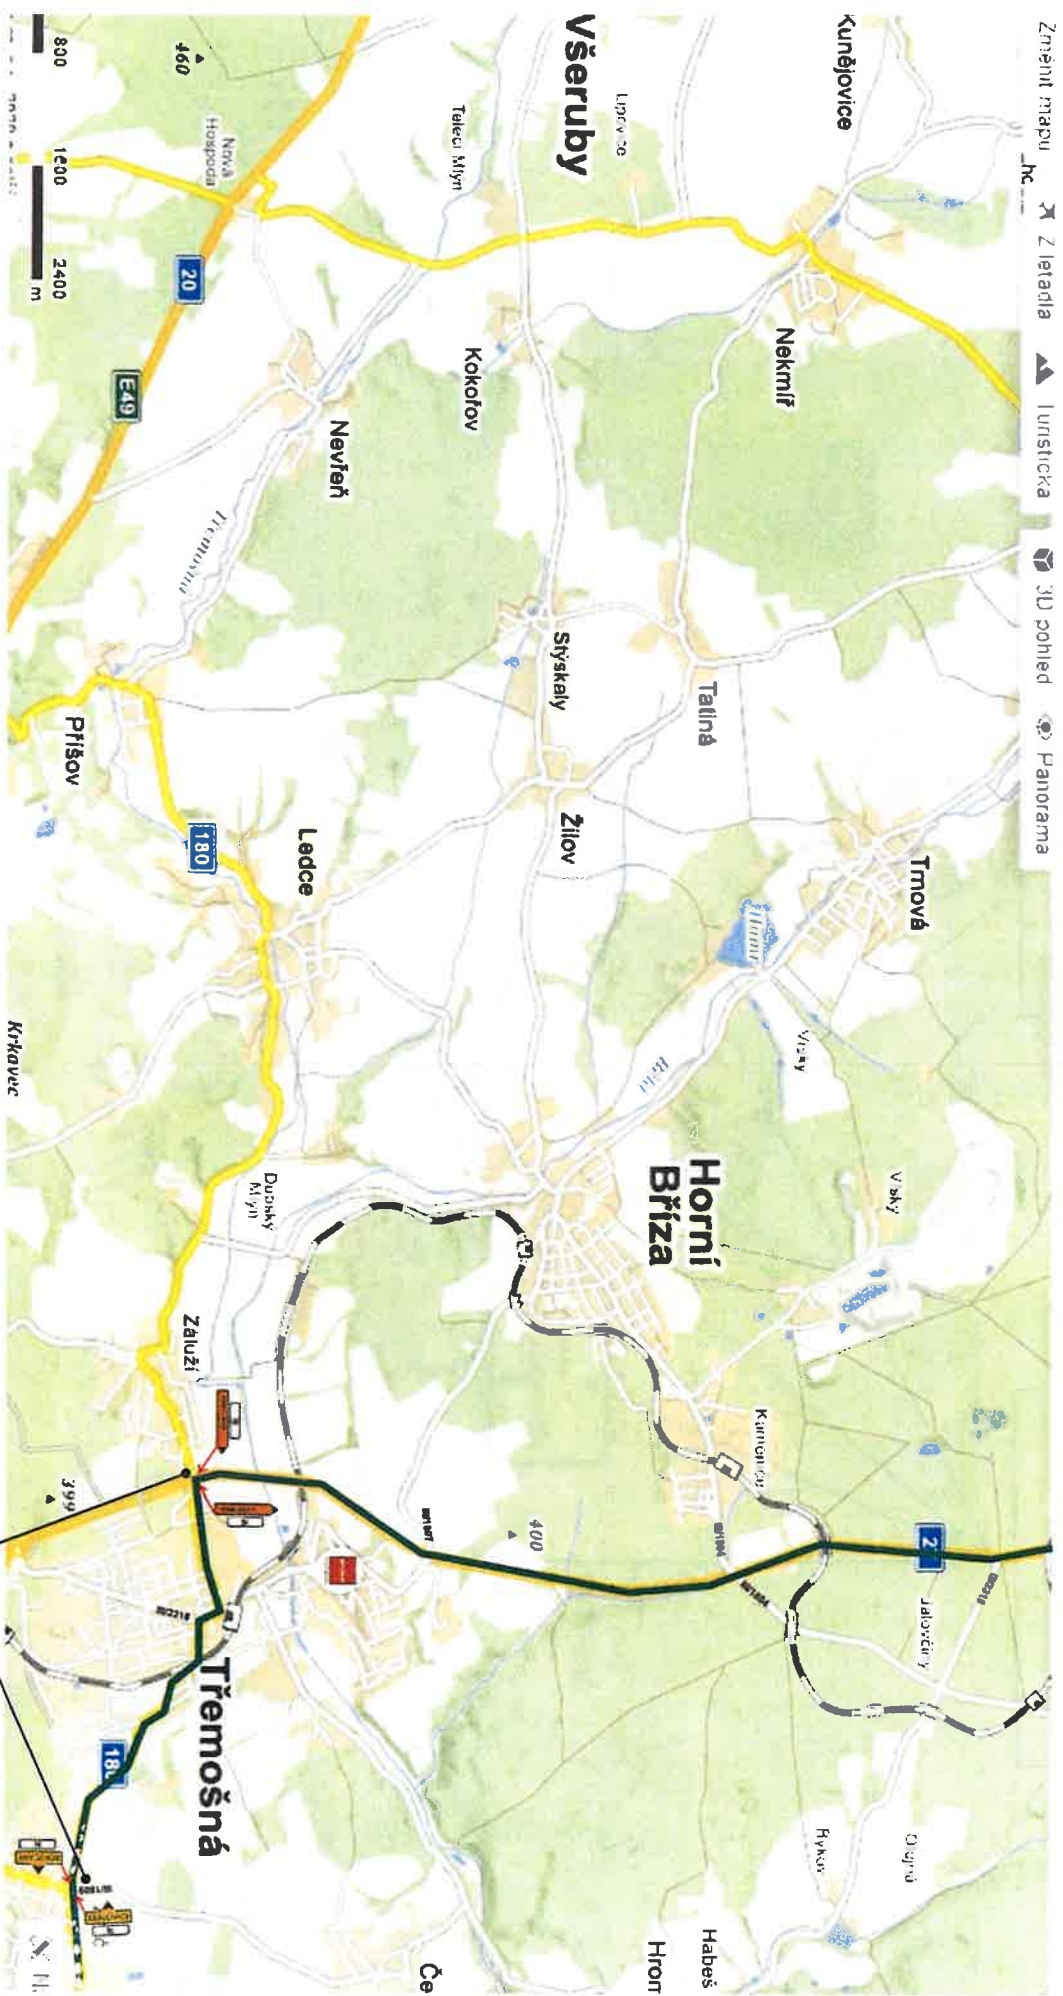

IS 11b ROKYČANY




**DOPRAVNÍ ZNAČKU E5
NA OBJÍZDNÉ TRASE
ZNEPLATNIT !!!**



Kontakt přež:
Hřbitovní 1319, 330 23 Nýřany
Tel: +420 733 434 445
Email: realizace@lasatys.cz

ČAST 4

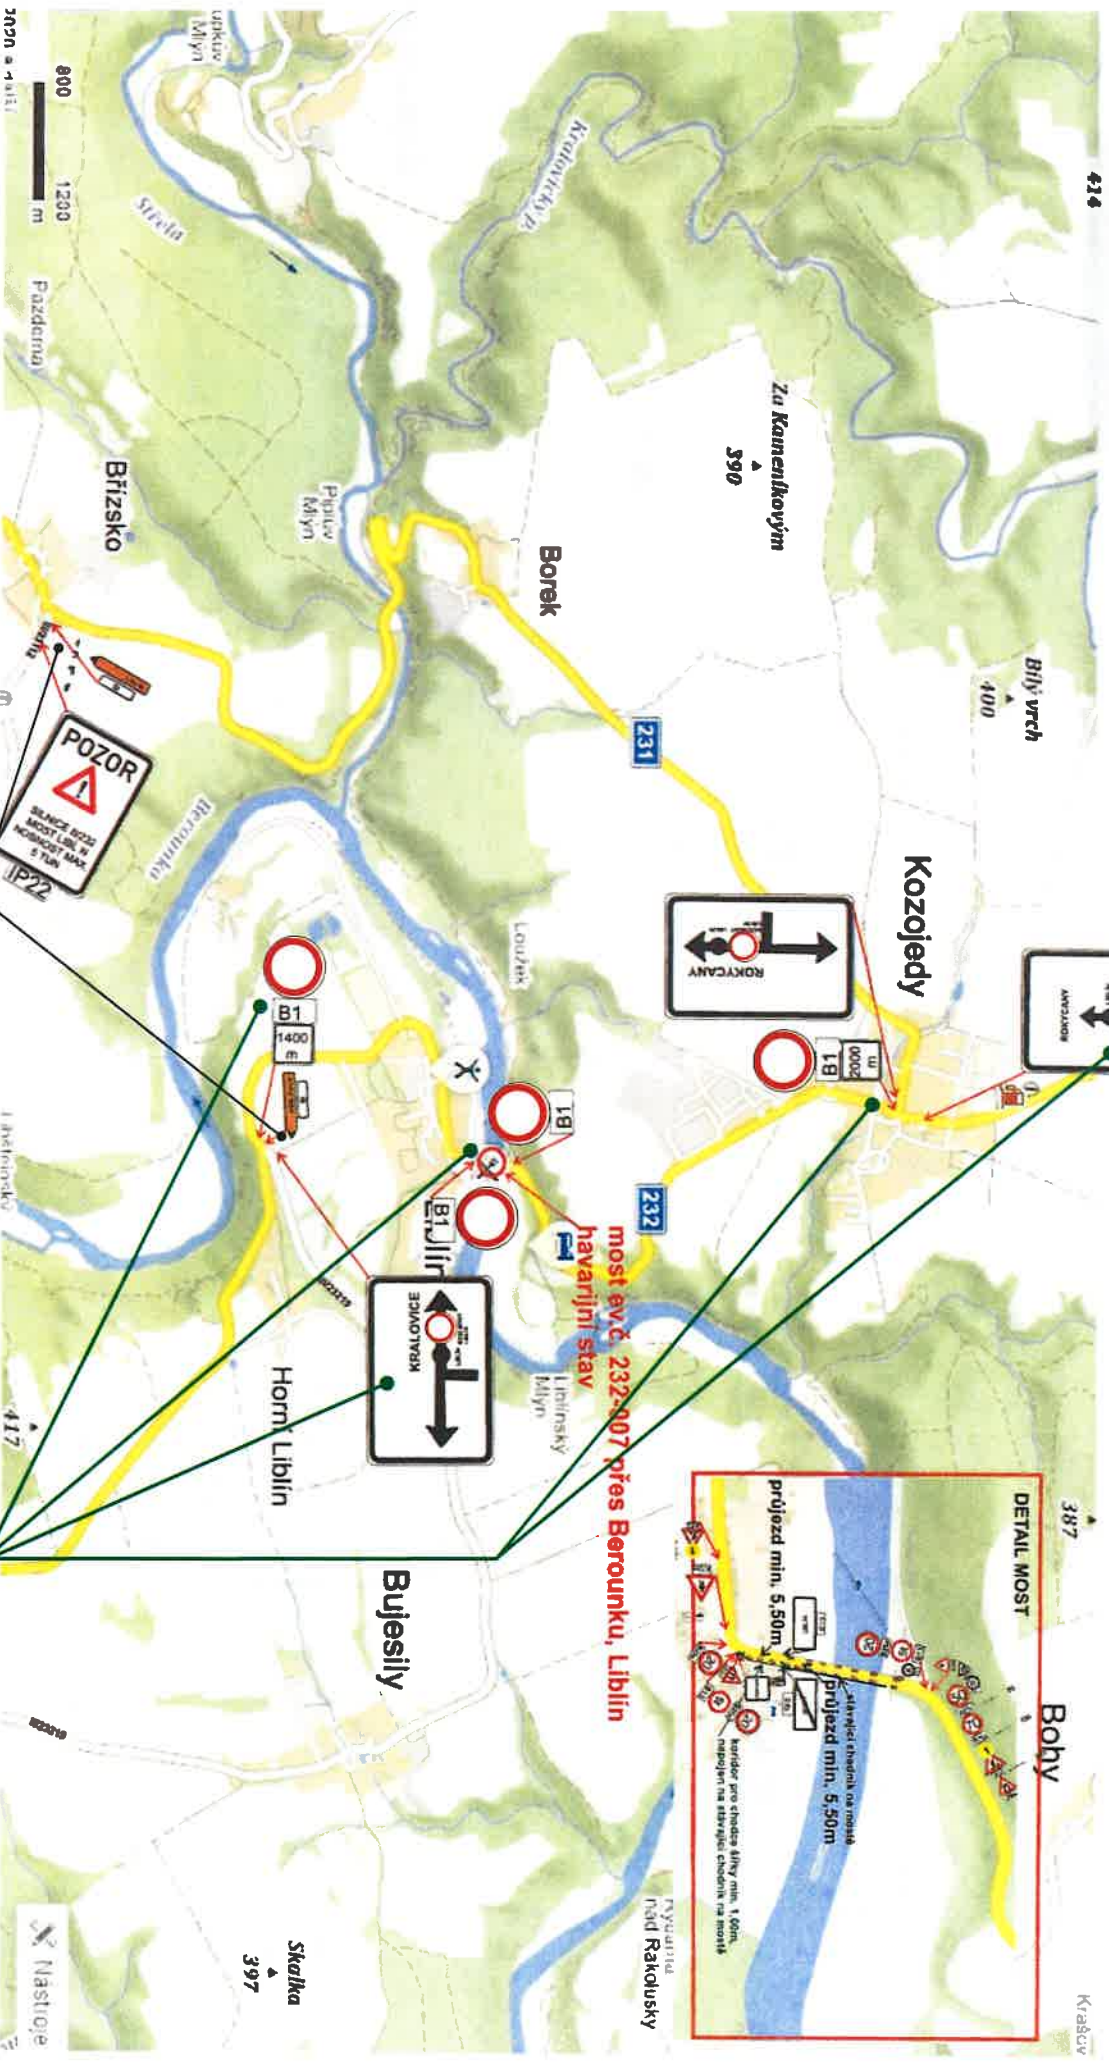

LA SARTY'S
WINE & SPIRITS

Kontakt Plzeň:
Hřbitovní 1319, 330 23 Nýřany
Tel: +420 733 434 445
Email: realizace@lasatys.cz





**IP 22 UPRAVIT TEXT NA
SILNICE I/232 MOST LIBLÍN UZAVŘENA
E5 NA OBJÍZDNÉ TRASE
ZNEPLATNIT !!!**



DOPRAVNÍ ZNAČKU B13 NAHRADIT B1 !!!

IS11b  **ROKÝCANY**

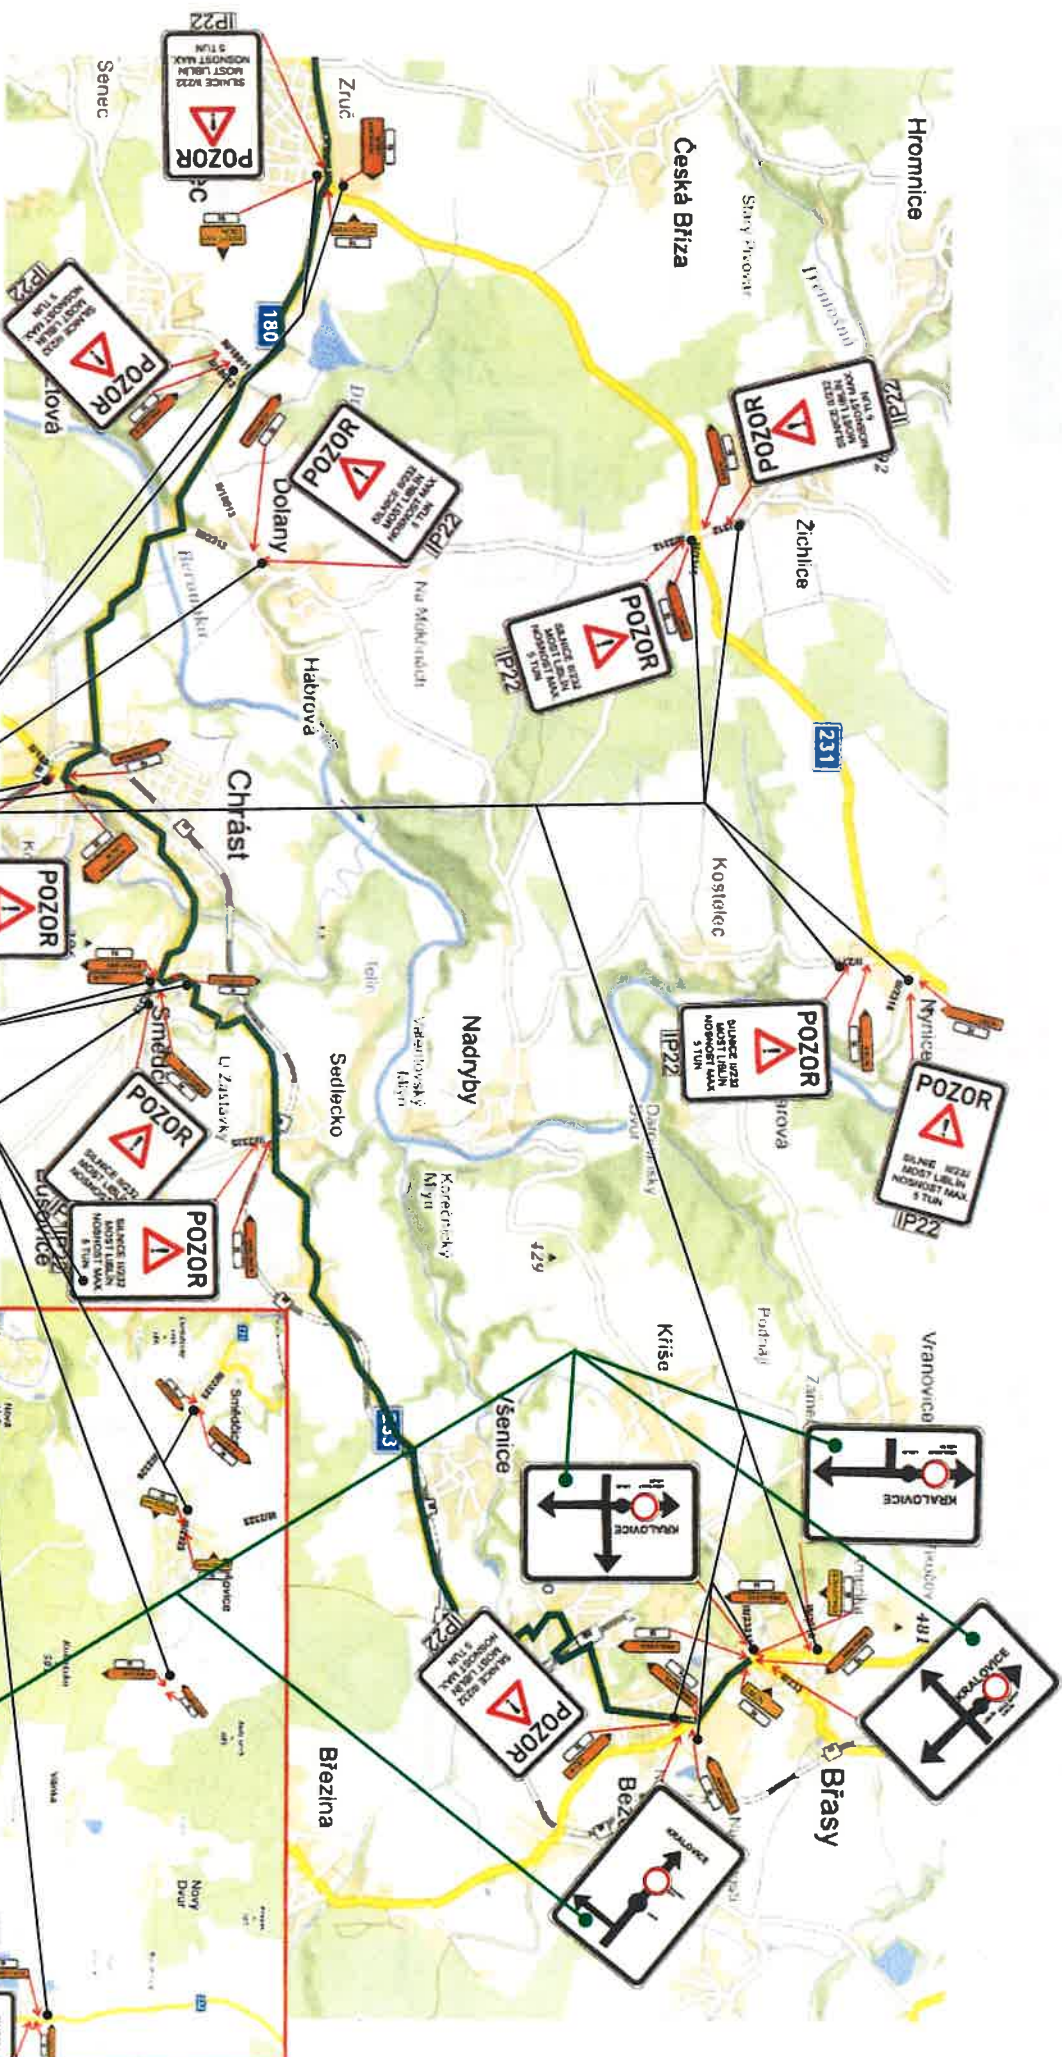

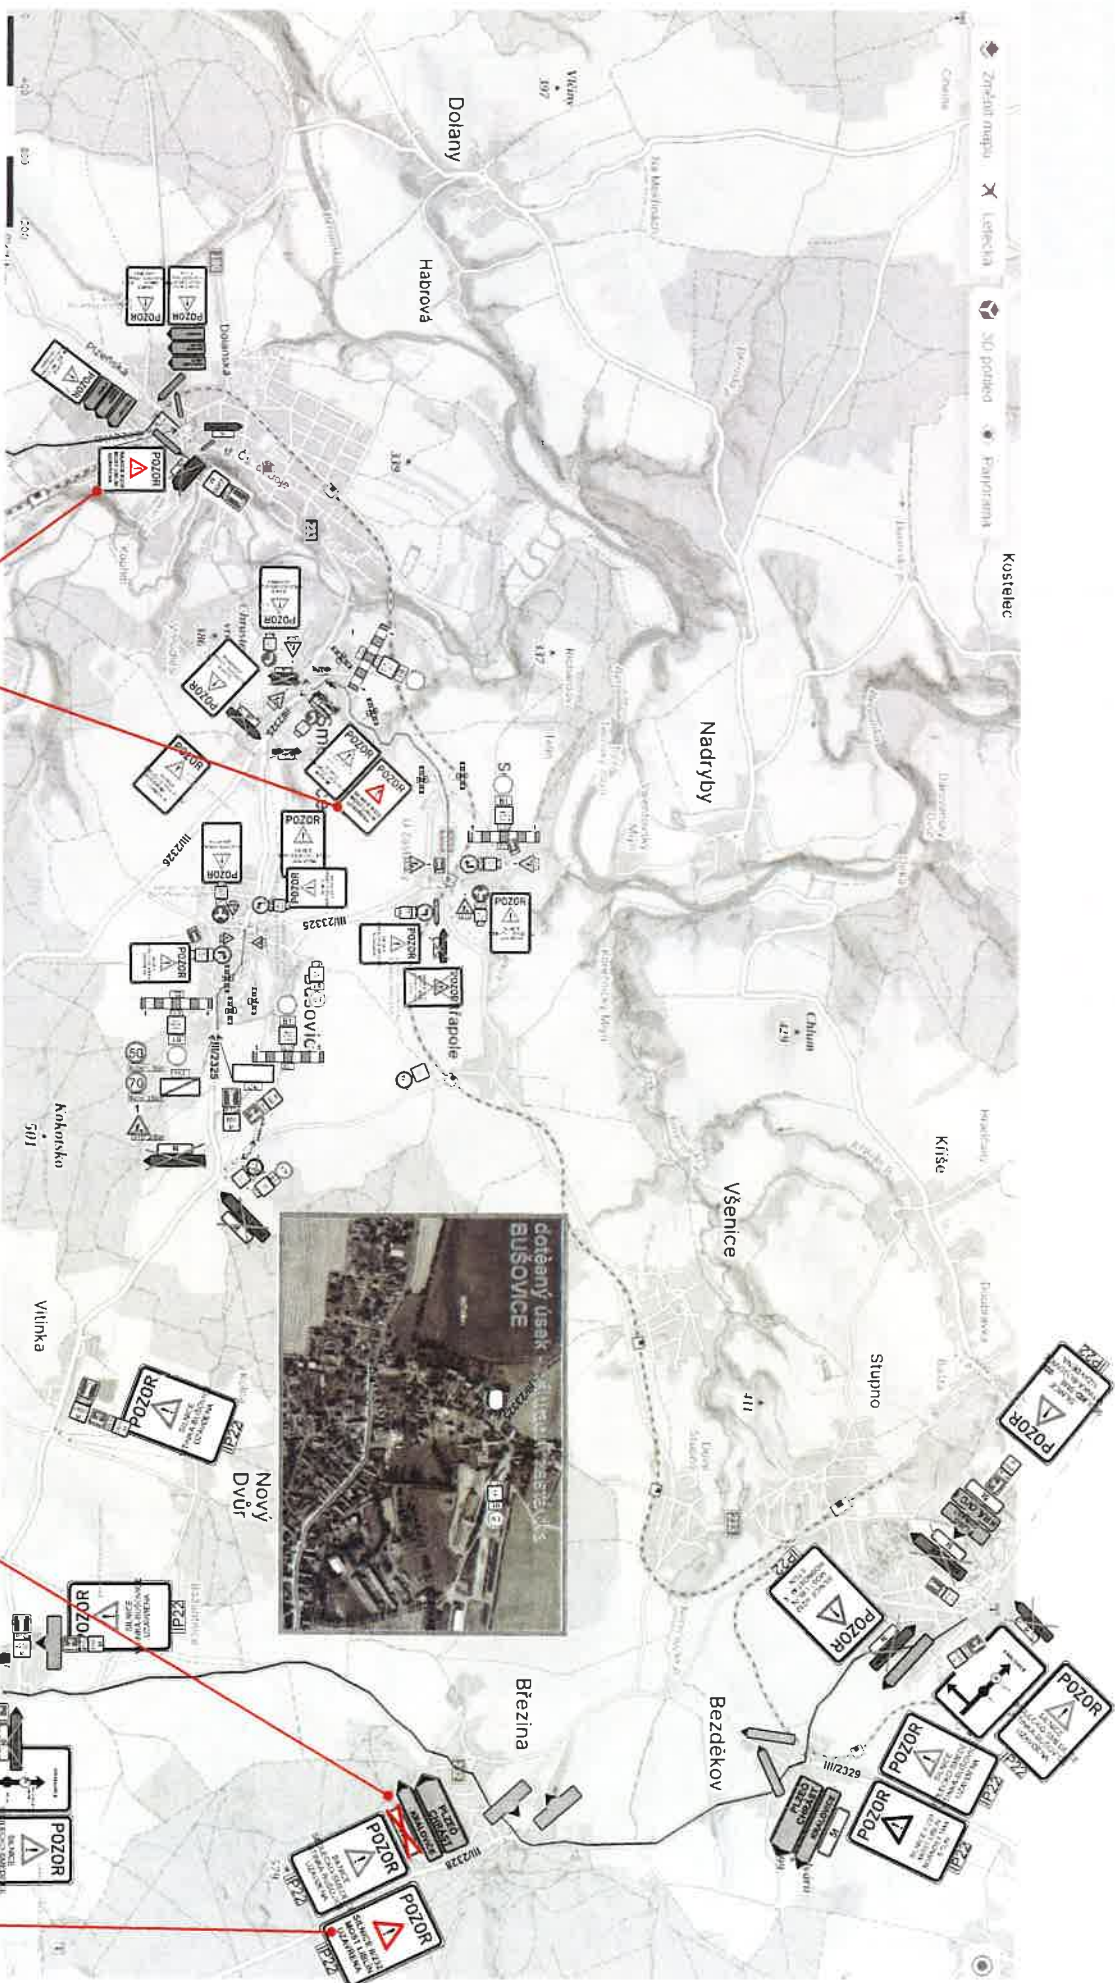


IP 22 UPRAVIT TEXT NA
SILNICE III/232 MOST LIBLÍN
UZAVŘENA



Kontakt Pleš: Hřbitovní 1319, 330 23 Nýřany
Tel: +420 733 434 445
Email: realizace@lasatys.cz

LASATYS
S.R.O.

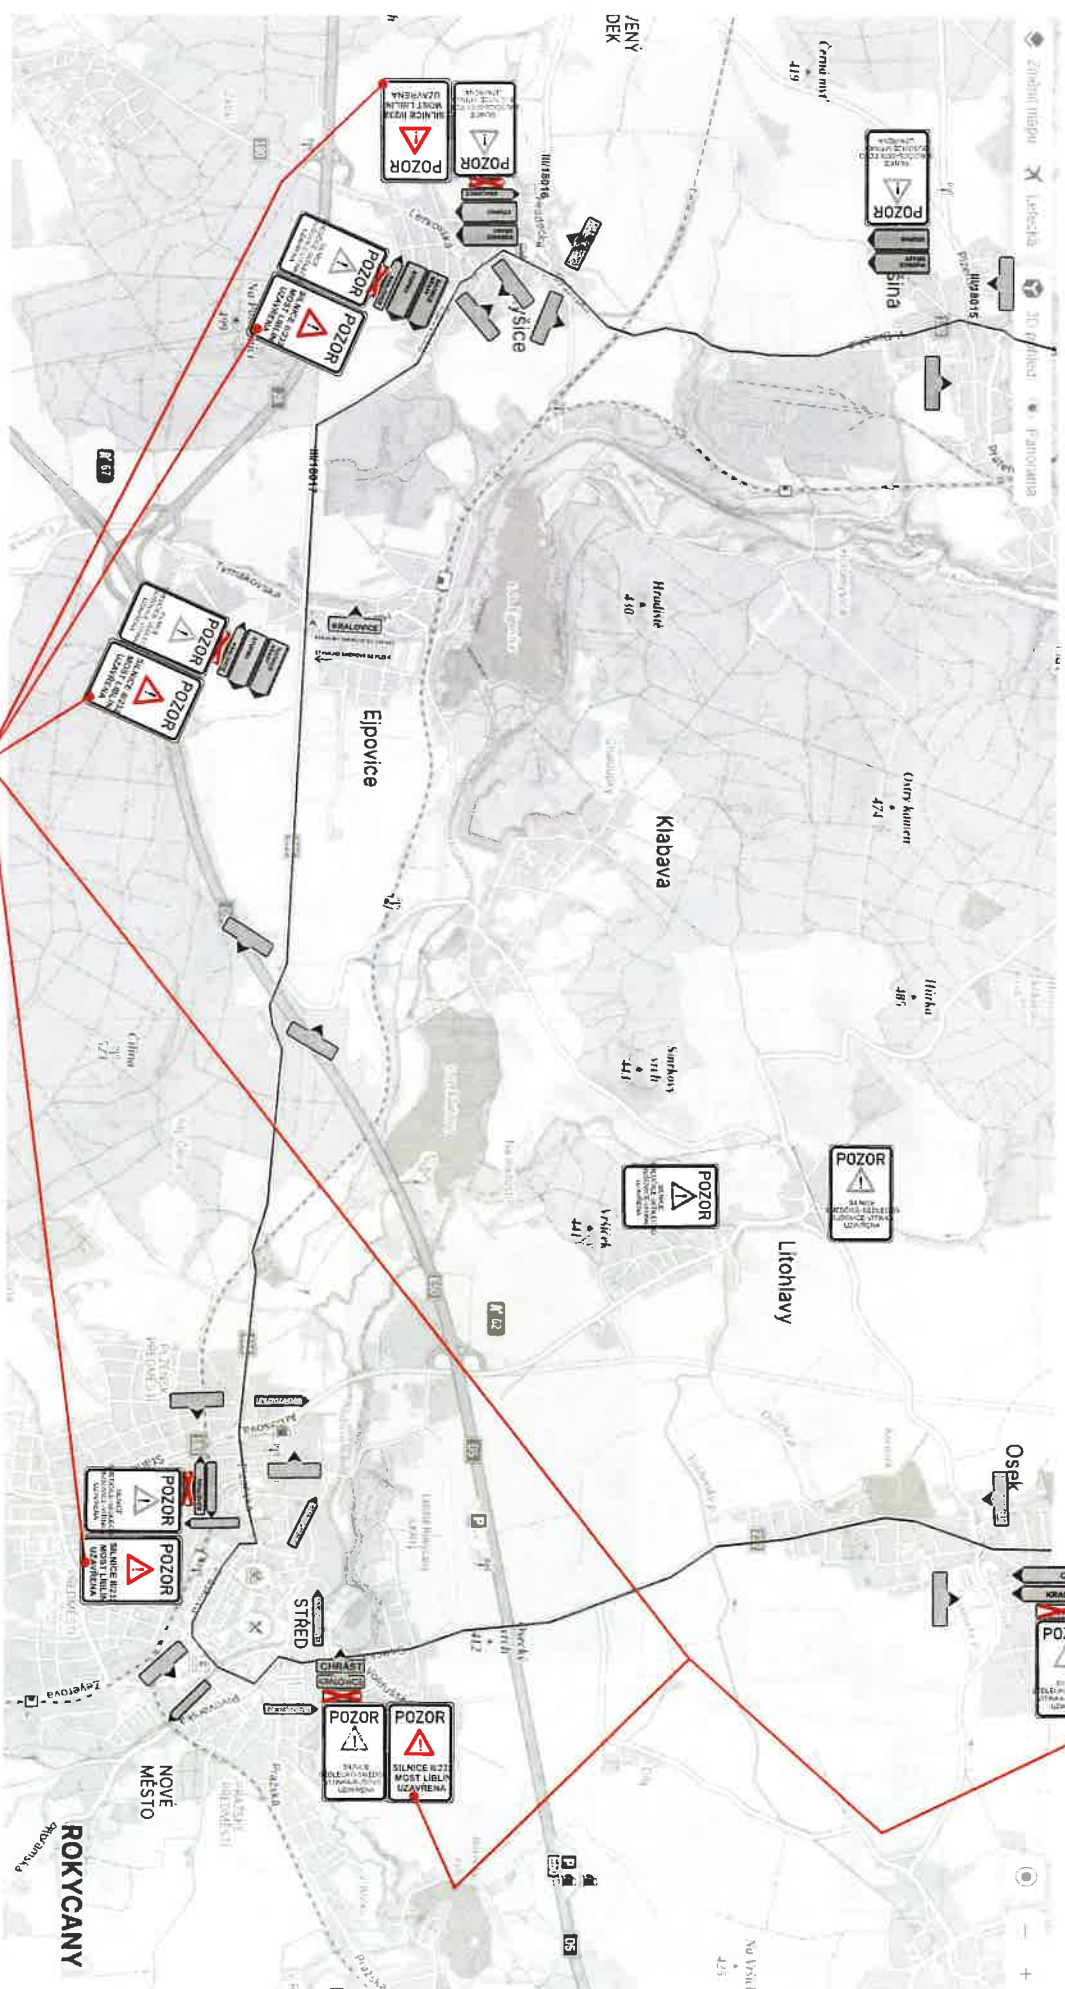

Kontakt přeř: Hřibovr 1319, 330 23 Nřany
Tel: +420 733 434 445
Email: realizace@lasatys.cz



**IP 22 UPRAVIT TEXT NA
SILNICE I/232 MOST LIBLÍN UZAVŘENA
E5 NA OBJÍZDNÉ TRASE
ZNEPLATNIT !!!**

