


DRUŽTOVÁ

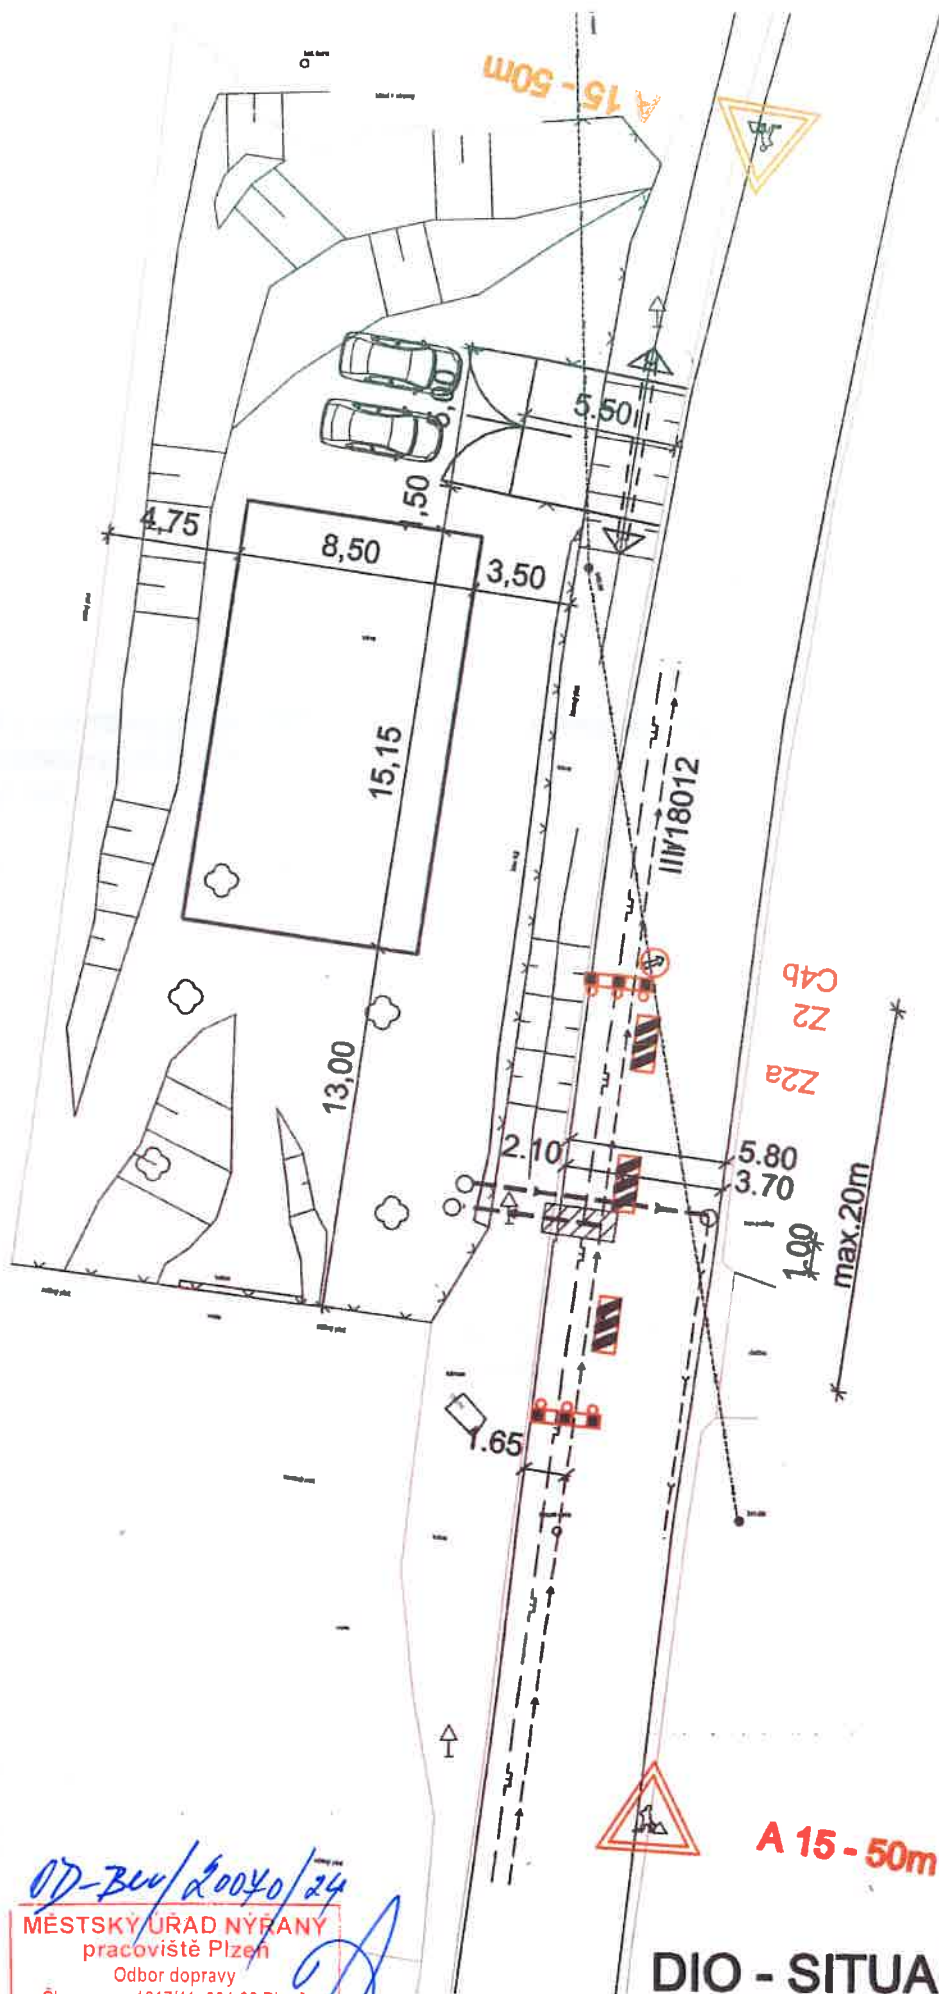

NAVRŽENÉ SÍTĚ

- KANALIZACE
- VODOVOD

STÁVAJÍCÍ INŽ. SÍTĚ

- KANALIZACE
- VODOVOD
- PLYNOVOD

DIO - SITUACE