

OZNÁMENÍ

Oznamujeme všem vlastníkům a nájemcům pozemků v obci Druztová, že v termínu

září/2021 – únor/2022

bude v této oblasti prováděna

stavba, která řeší zřízení nové elektrické přípojky pro pozemek p.č. 411/6 v k. ú. Druztová, dle projektu vypracovaného firmou OMEXOM GA Energo s.r.o..

Montáž bude provádět firma OMEXOM GA Energo, s.r.o.,
Na Střílně 1929/8, 323 00 Plzeň - Bolevec,
tel.: 373303184, fax.: 377542385.

IČO: 49196812 DIČ: CZ-49196812


Společnost je zapsaná v obch. rejstříku u Krajského soudu v Plzni, odd.C a vl.4355

Oznámení je v souladu se zákonem č.458/2000Sb., novelizován z.č.670/2004.

Případná majetková újma na nemovitostech a porostech bude nahrazena dle téhož zákona.



OMEXOM GA Energo s.r.o.
Na Střílně 1929/8, Bolevec, 323 00 Plzeň
IČ: 49196812 • DIČ: CZ49196812
Tel: 373 303 111 141

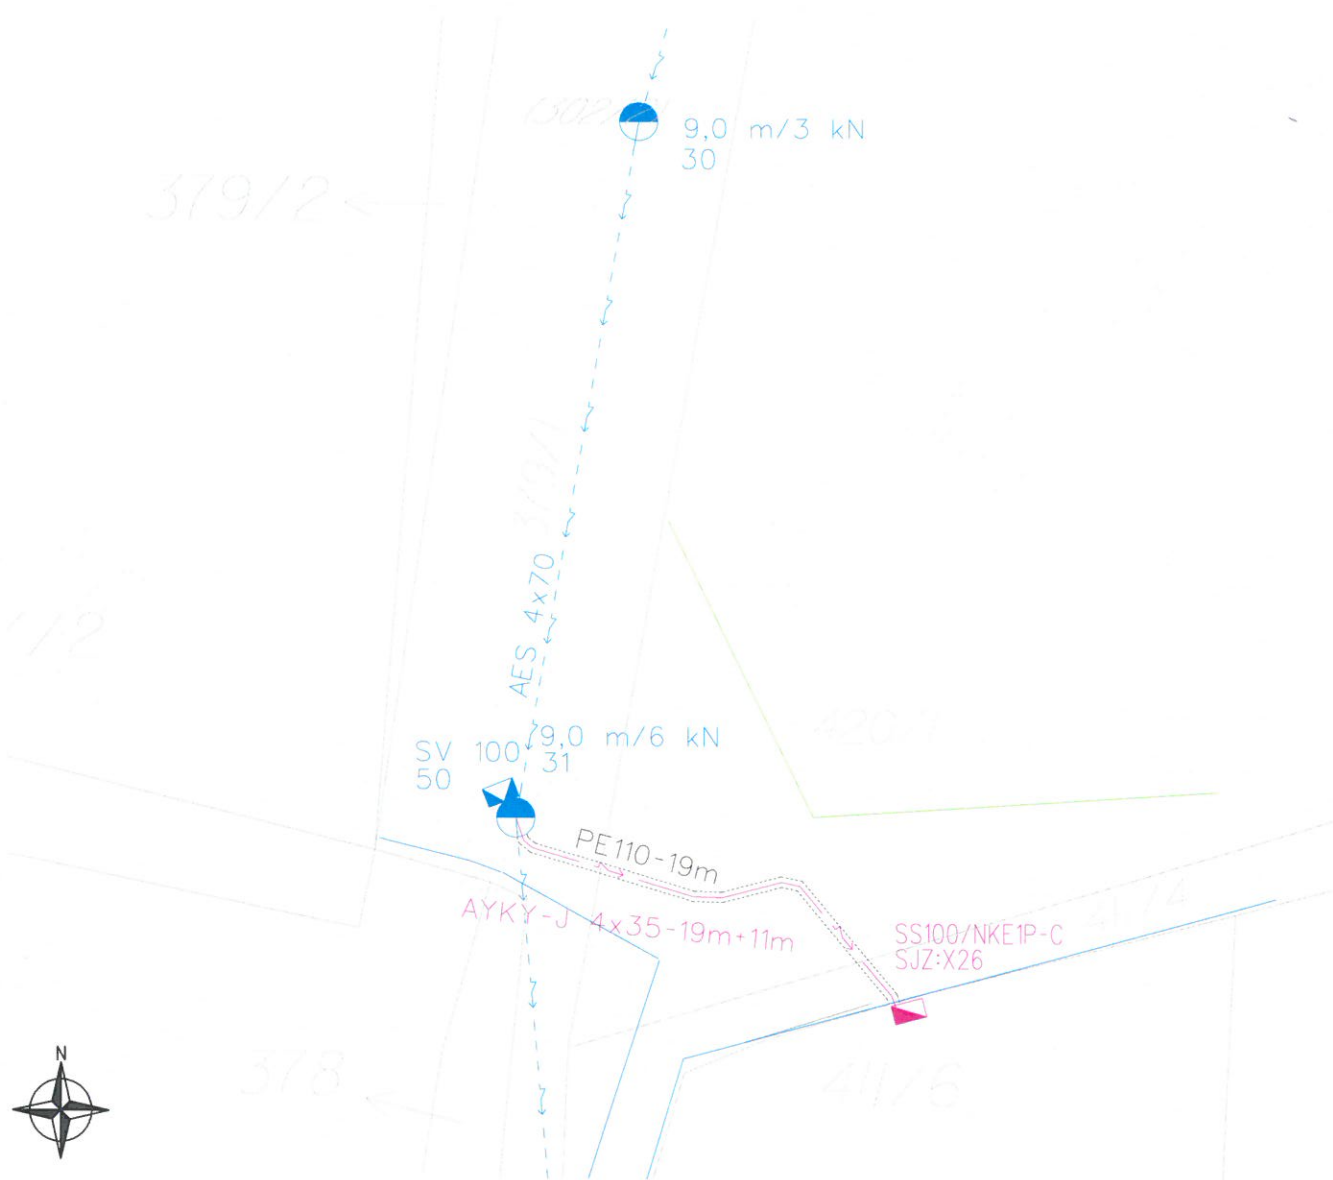

Legenda

Stávající zařízení ČEZ NN:

- nadzemní vedení
- betonový sloup
- rozpojovací skříň

Montáž zařízení ČEZ NN:

- kabelové zemní vedení
- pojistková skříň
- chránička

Ostatní značky:

- silnice
- ploty
- opěrné zdi
- hrany budov
- hranice KN stavu

890/14

Technické řešení:

Stavba řeší zřízení nové elektrické přípojky pro pozemek p.č. 411/6 v k.ú. Druztová.

Na stávajícím betonovém sloupu č.31 umístěném na pozemku p.č. 379/1 bude proveden svod z venkovního vedení AES 4x70 kabelem AYKY-J 4x35, který bude dále veden zemi a ukončen v nové přípojkové pojistkové skříni SJZ:X26 typu SS100/NKE1P-C v piliři umístěném vlevo od vjezdových vrat ve směru přístupu.

Kabelové vedení bude uloženo v místní komunikaci v minimální hloubce 1 m v kabelové chráničce Koruflex Ø110.

Délka nové kabelové trasy AYKY-J 4x35 je cca 19 m.

Číslo evidenčního celku: NN 507342-0001

Poznámky:

Napěťová hladina NN: 3 x 400/230 V, 50 Hz, TN-C. Ochrana před úrazem elektrickým proudem automatickým odpojením od zdroje dle ČSN 33 2000-4-41 (v aktuál. znění) a PNE 33 0000-1 (v aktuál. znění).

Ochranné pásmo:

Ochranné pásmo podzemního vedení elektrizační soustavy do 110 kV (dle Energetického zákona 458/2000 Sb. č. 314/2009, §46 Ochranné pásma), tzn. 1 m po obou stranách krajního kabelu.

Bude respektována min. vzdálenost od ostatních objektů a zařízení infrastruktury dle ČSN 73 6005.

Zákres sítí podzemní a nadzemní infrastruktury je pouze orientační, přesné určení polohy nového vedení NN bude provedeno při realizaci po vytyčení stávajících sítí.


Před započetím vlastních montážních (výkopových) prací je nutné dodržet podmínky stanovisek jednotlivých správců stávajících podzemních zařízení, tj. znovu ověřit existenci stávajícího podzemního zařízení.

Souřadnice k vytyčení skříně: SJZ:X26

celkem 4 body k vytyčení

	X	Y	
1.	1064804,8509	816696,497	roh skříně
2.	1064804,7705	816696,1895	roh skříně
3.	1064804,9772	816696,1335	roh skříně
4.	1064805,0599	816696,4388	roh skříně

Řez výkopem pod místní a
příjezdovou komunikací pro
kabel NN

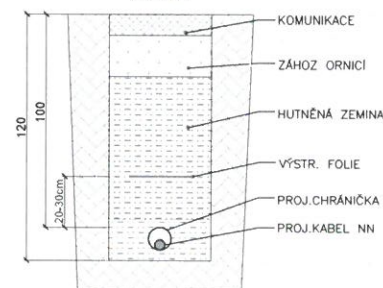

Vypracoval: Ing. Jan Tupý	Akce: Druztová, PS, p.č. 411/6, kNN číslo stavby: IV-12-0017894	Číslo výkresu: D2.1
Přezkoumal: Ing. Pavel Kalina		
Schválil: Ing. Pavel Kalina		
 OMEXOM GA Energo s.r.o. Na Střelné 1929/8 CZ - 323 00 Plzeň - Bolevec tel. +420 373 303 111	Investor: ČEZ Distribuce, a.s. Teplická 874/8 405 02 Děčín IV	Číslo zakázky: 506021852301
	Název dokumentace: Situační výkres montáže k.ú. Druztová	Stupeň PD: DPS
		Datum: 8/2021
		Formát: 2xA4 Měřítko: 1:200
		Archivní číslo: GA-506021852301-D2.1