

Návrh:
III/18012
Zruč-Senec

Příloha k č.j. KRPP-84853-2/ČJ-2021-031106-48 ze dne 14.7.2021


Zpracoval: Basl Václav
Dne: 9. července 2021
T + 420 725 398 616
E vaclav.basl@saferoad.cz

A handwritten signature in black ink, likely belonging to the author of the document.


SAFEROAD®

SAFEROAD Czech Republic s. r. o.
Plzeňská 666
330 21 Líně
CZECH REPUBLIC
T + 420 377 226 226, F + 420 377 226 227 > saferoad.cz

Situace - dotčený úsek, montážní práce, výměna stávajícího domku katodové stanice ČEPRÁ, umístění jeřábu na komunikaci

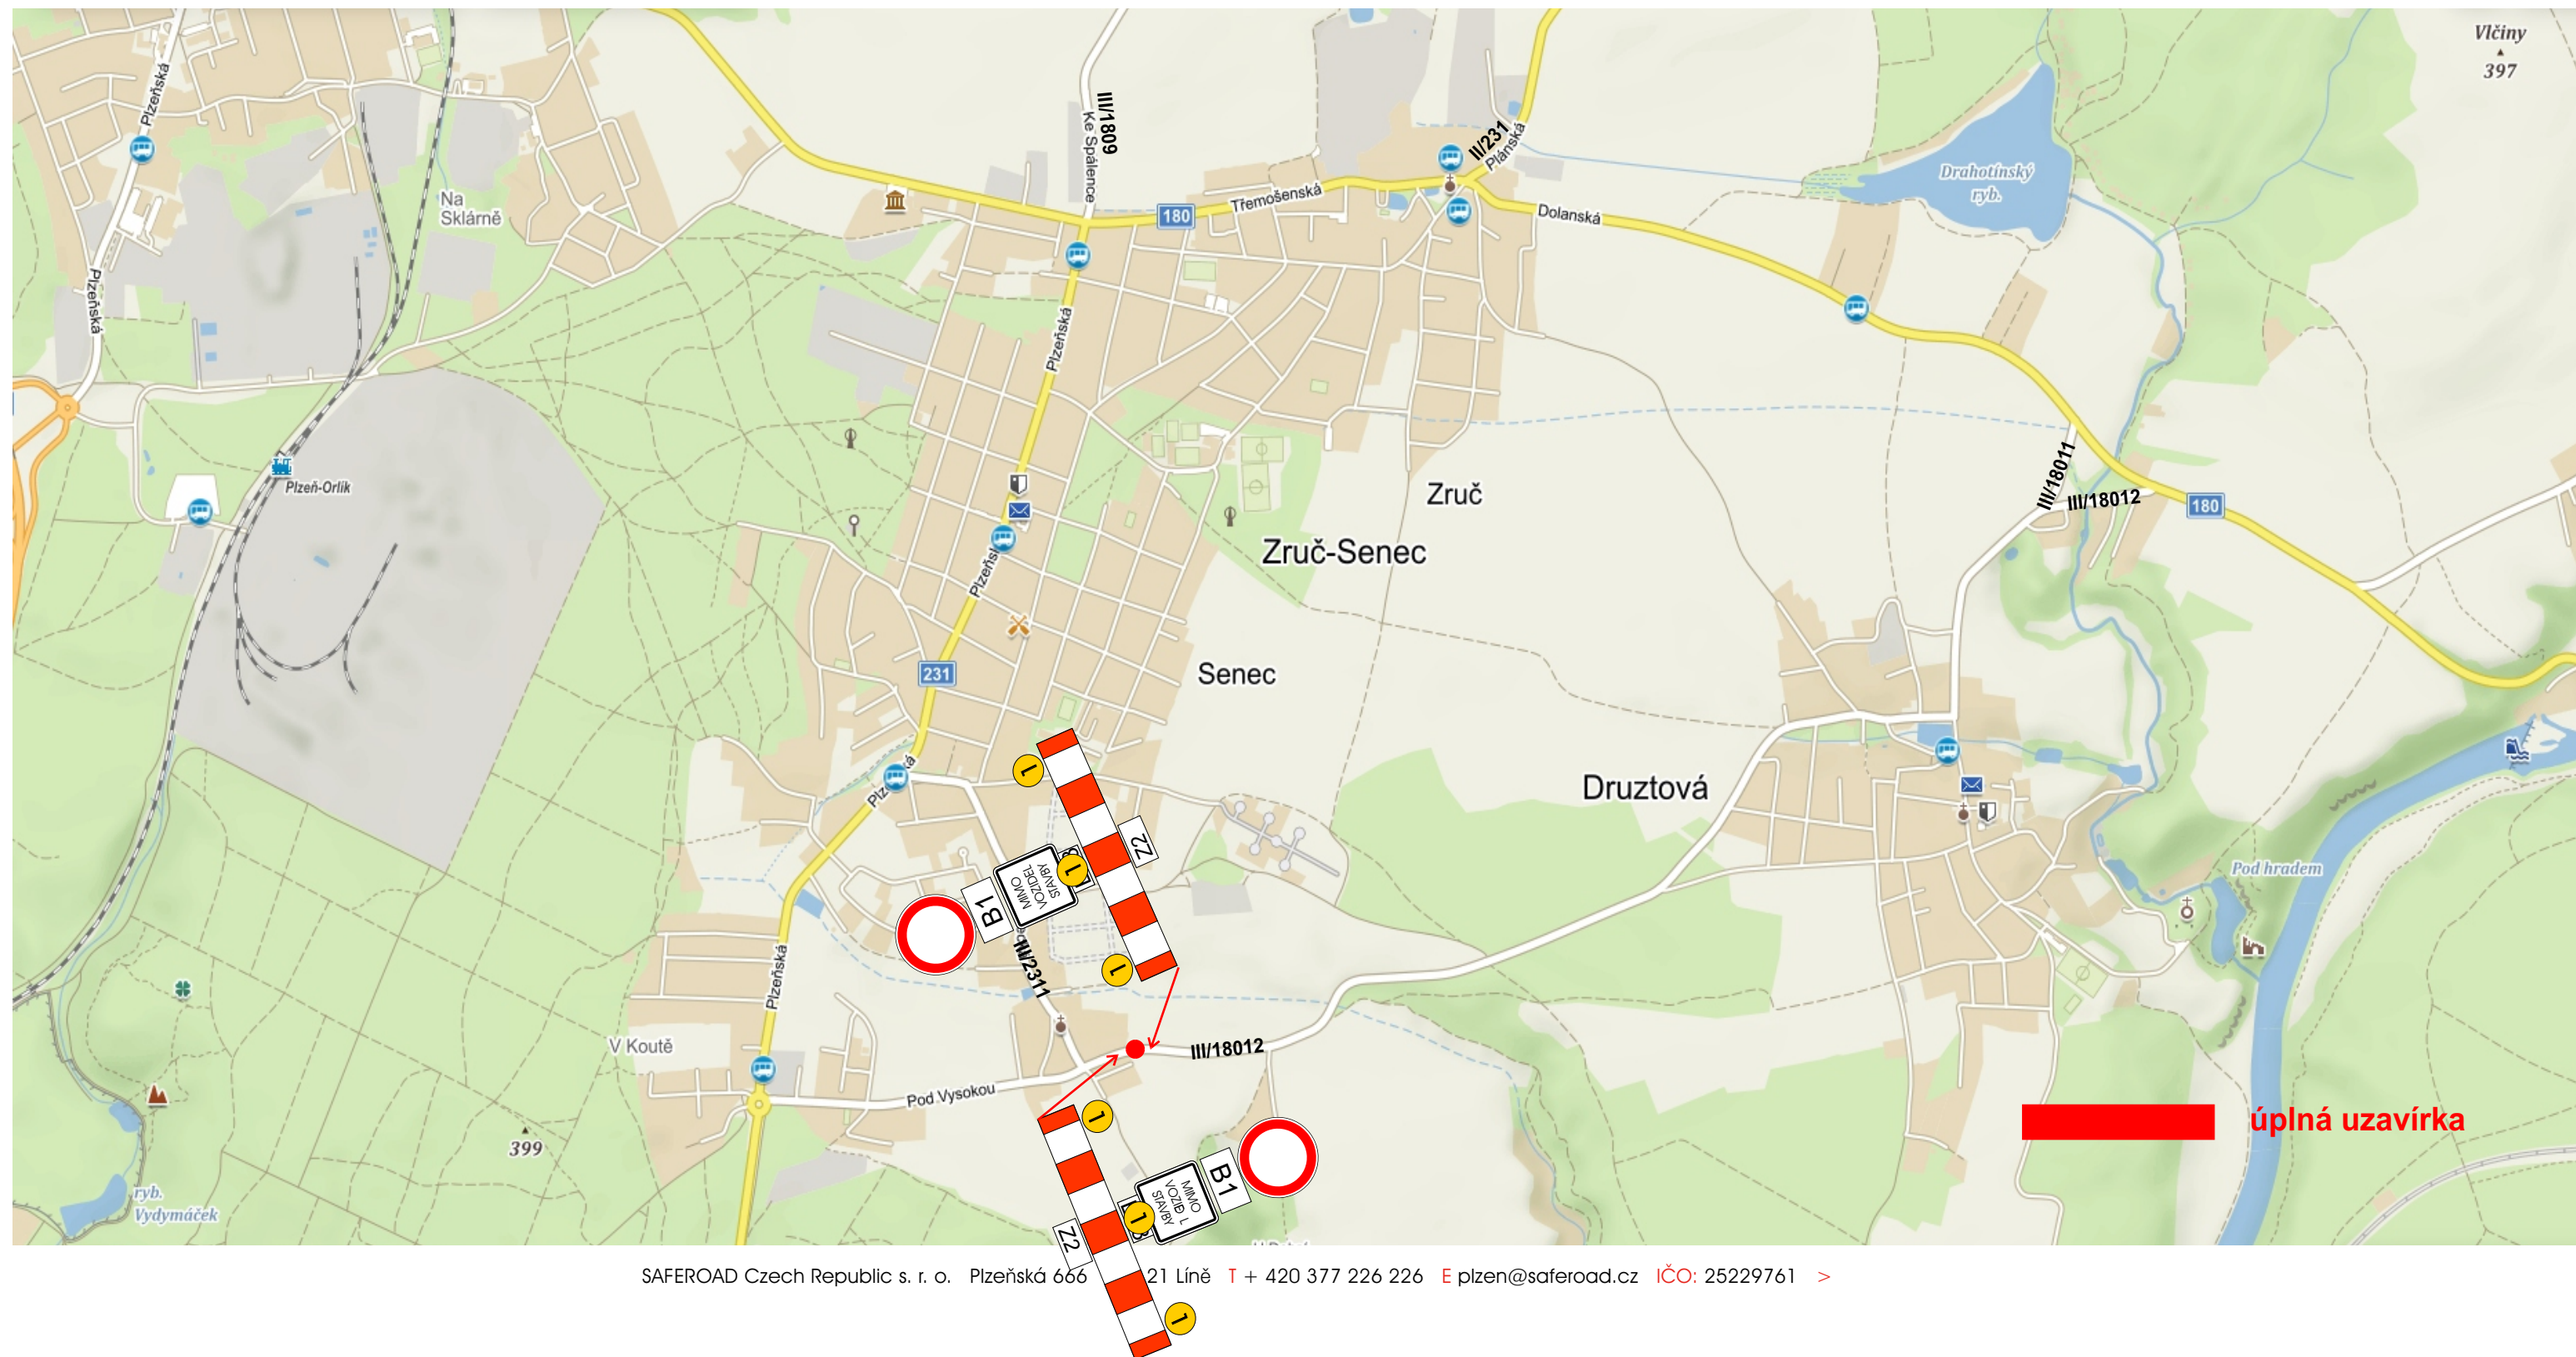

Návrh DIO - dotčený úsek, montážní práce, výměna stávajícího domku katodové stanice ČEPRA, umístění jeřábu na komunikaci

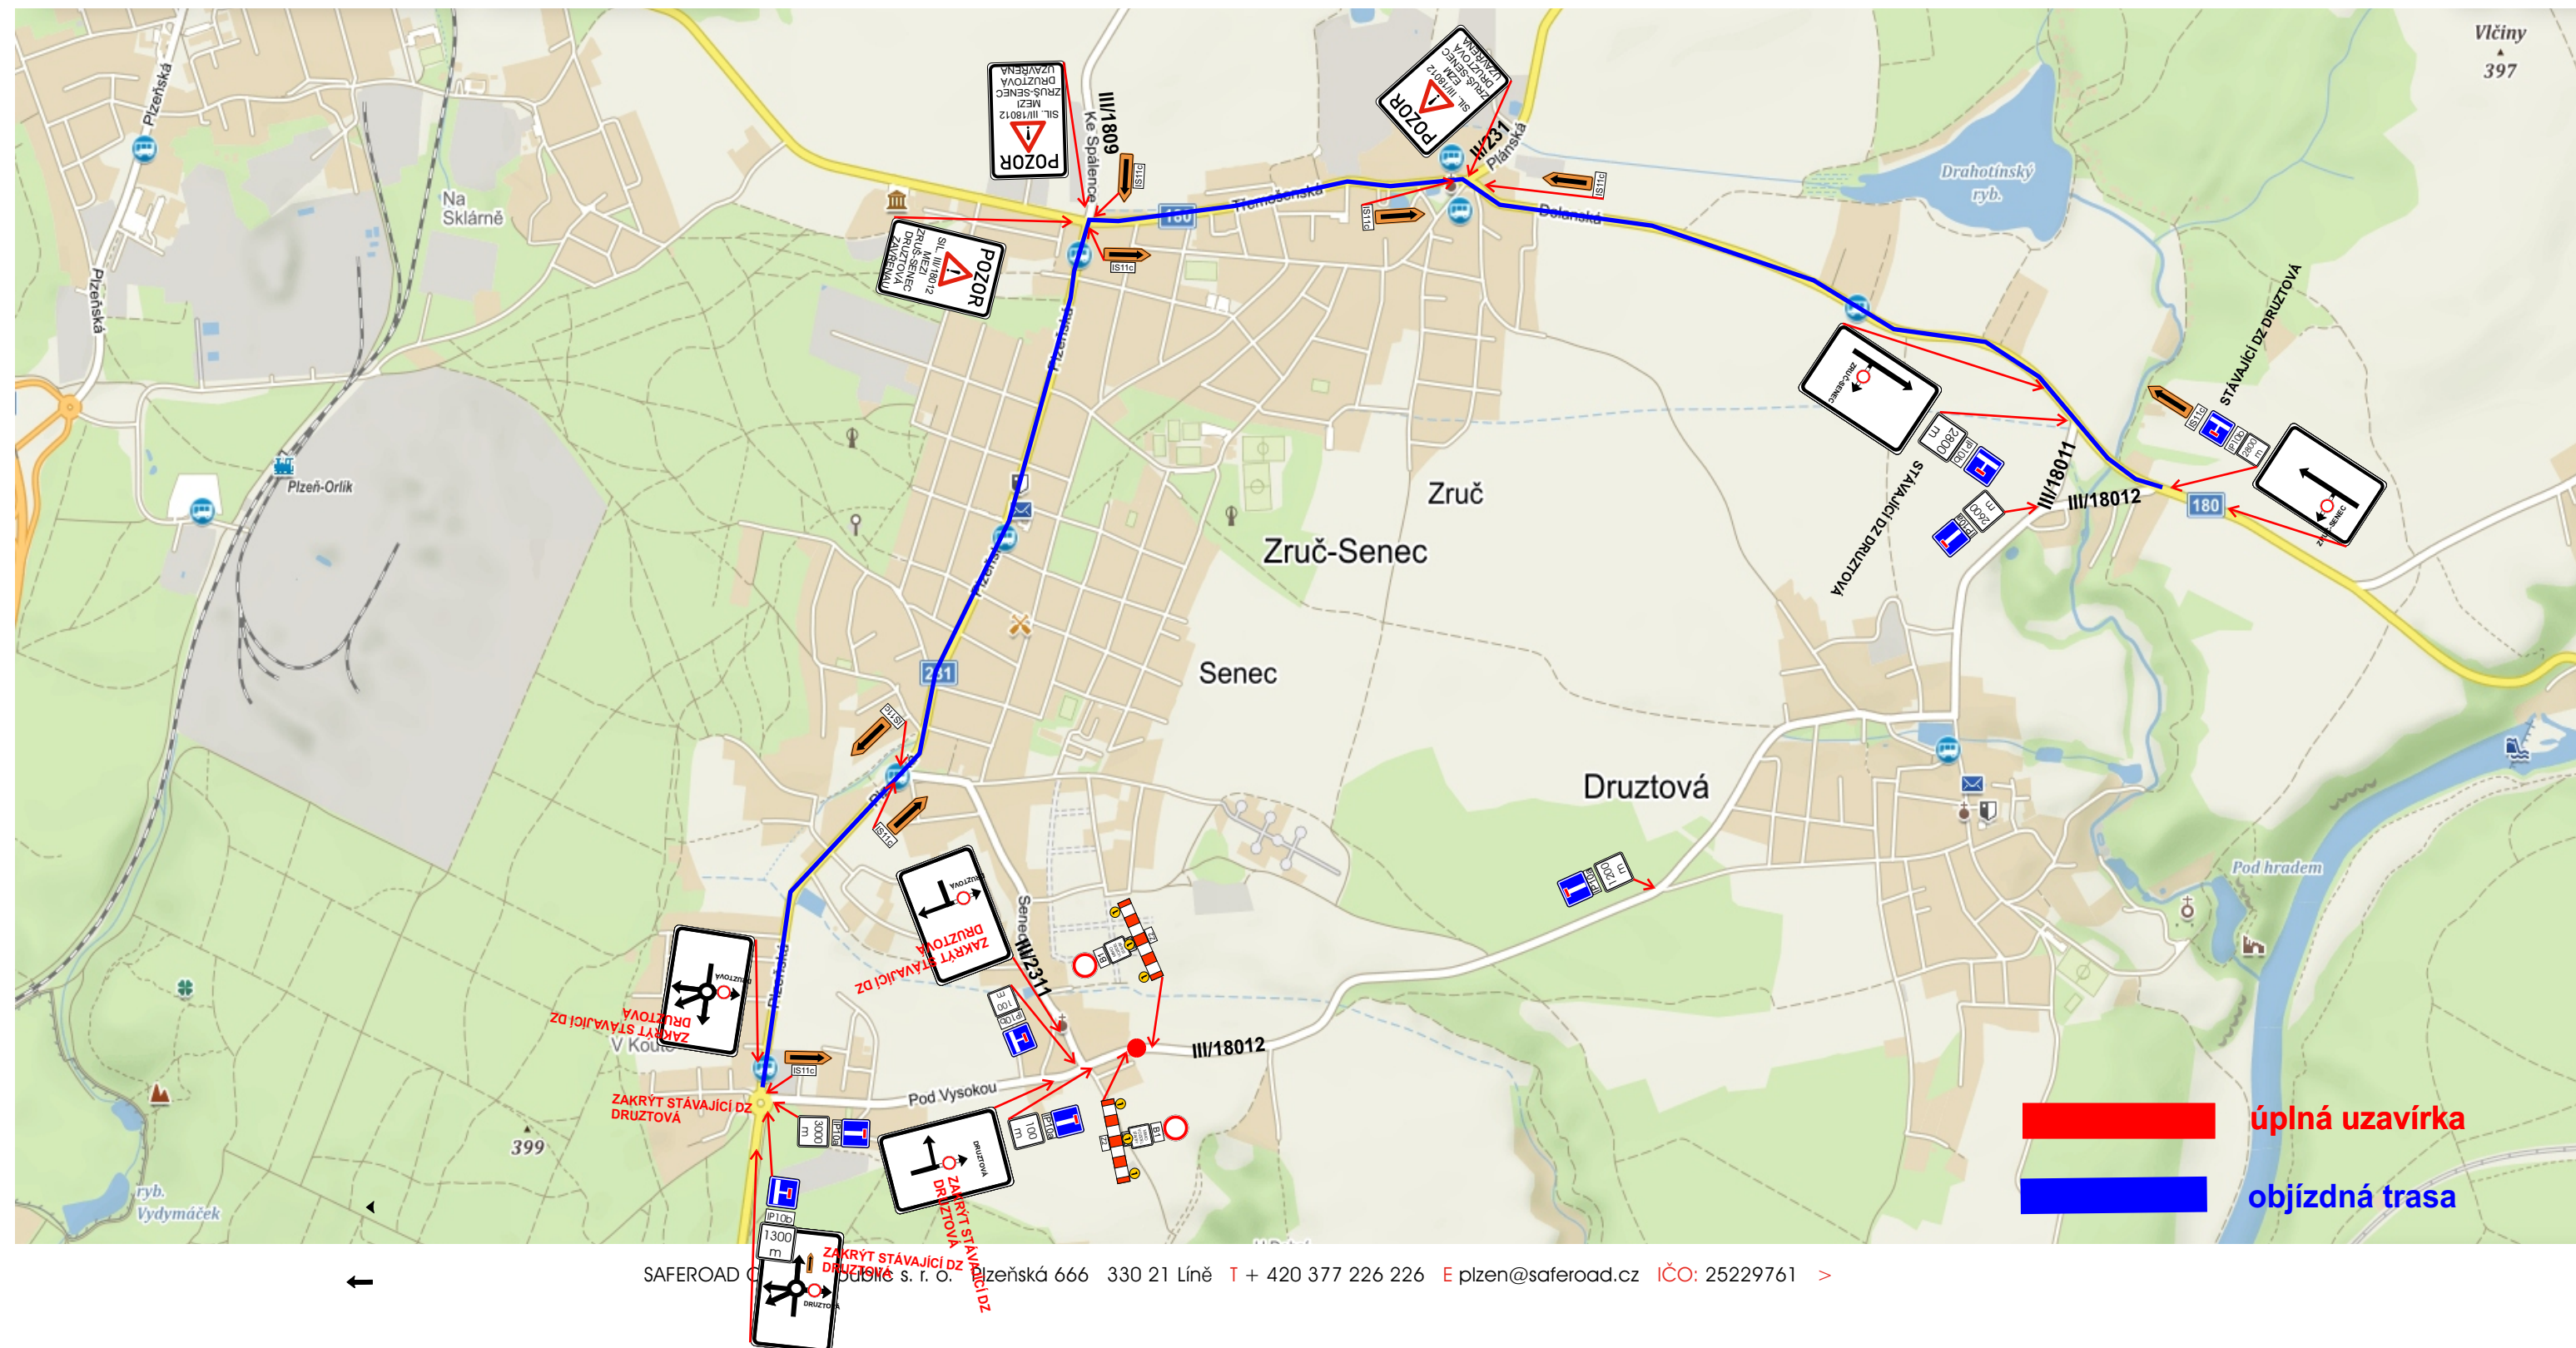

Technická zpráva

Návrh DIO je vykresleno v přiložené situaci.

Jedná se o návrh DIO, a to z důvodu montážních prací, výměna stávajícího domku katodové stanice ČEPRA, umístění jeřábu na komunikaci.

Při provádění nesmí dojít k ohrožení bezpečnosti silničního provozu, v případě bude bezpečnost zajišťována poučenými osobami dle zákona 361/2000 Sb. a prostředky zhotovitele.

Před zahájením prací budou obyvatelé a uživatelé oblasti informováni o rozsahu prací a omezení provozu.

Bude zajištěna bezpečnost pěších.

Harmonogram prací bude před zahájením stavby předložen správnímu úřadu.

Termín: předpoklad druhá polovina 09/2021 (1 den)

Všechny přechodné dopravní značky jsou v základním rozměru, reflexní, minimálně třídy R1. Projekt DIO vychází z Technických podmínek Ministerstva dopravy „Zásady dopravního značení na pozemních komunikacích" TP 65 a „Zásady pro označování pracovních míst na pozemních komunikacích" TP 66.