

OZNÁMENÍ

Oznamujeme všem vlastníkům a nájemcům pozemků v obci Druztová, že v termínu

září – listopad 2016

bude v této oblasti prováděna

stavba, která řeší pokládku kabelů NN pro nové odběrné místo, dle projektu vypracovaného společností

MONTPROJEKT, a.s.

Montáž bude provádět firma OMEXOM GA Energo, s.r.o.,

Na Střílně 1929/8, 323 00 Plzeň - Bolevec,

tel.: 373303184, fax.: 377542385.

IČO: 49196812 DIČ: CZ-49196812

Společnost je zapsaná v obch.rejstříku u Krajského soudu v Plzni, odd.C a vl.4355

Oznámení je v souladu se zákonem č.458/2000Sb., novelizován z.č.670/2004.

Případná majetková újma na nemovitostech a porostech bude nahrazena dle téhož zákona.

OMEXOM GA Energo s.r.o.

Na Střílně 1929/8, Bolevec, 323 00 Plzeň

IČ: 49196812 • DIČ: CZ49196812

Tel: 373 303 111

50

OMEXOM GA Energo s.r.o.

Na Střílně 1929/8, Bolevec

323 00 Plzeň

T +420 373 303 111

F +420 377 524 137

www.gaenergo.cz

Hl. sídlo: Plzeň

Obchodní rejstřík:

IČ 49196812, odd. C,

vl. 4355, Krajský soud v


Plzni

Jednatelé:

Zdeněk Židek

Václav Hubač

Ing. Aleš Uldrych

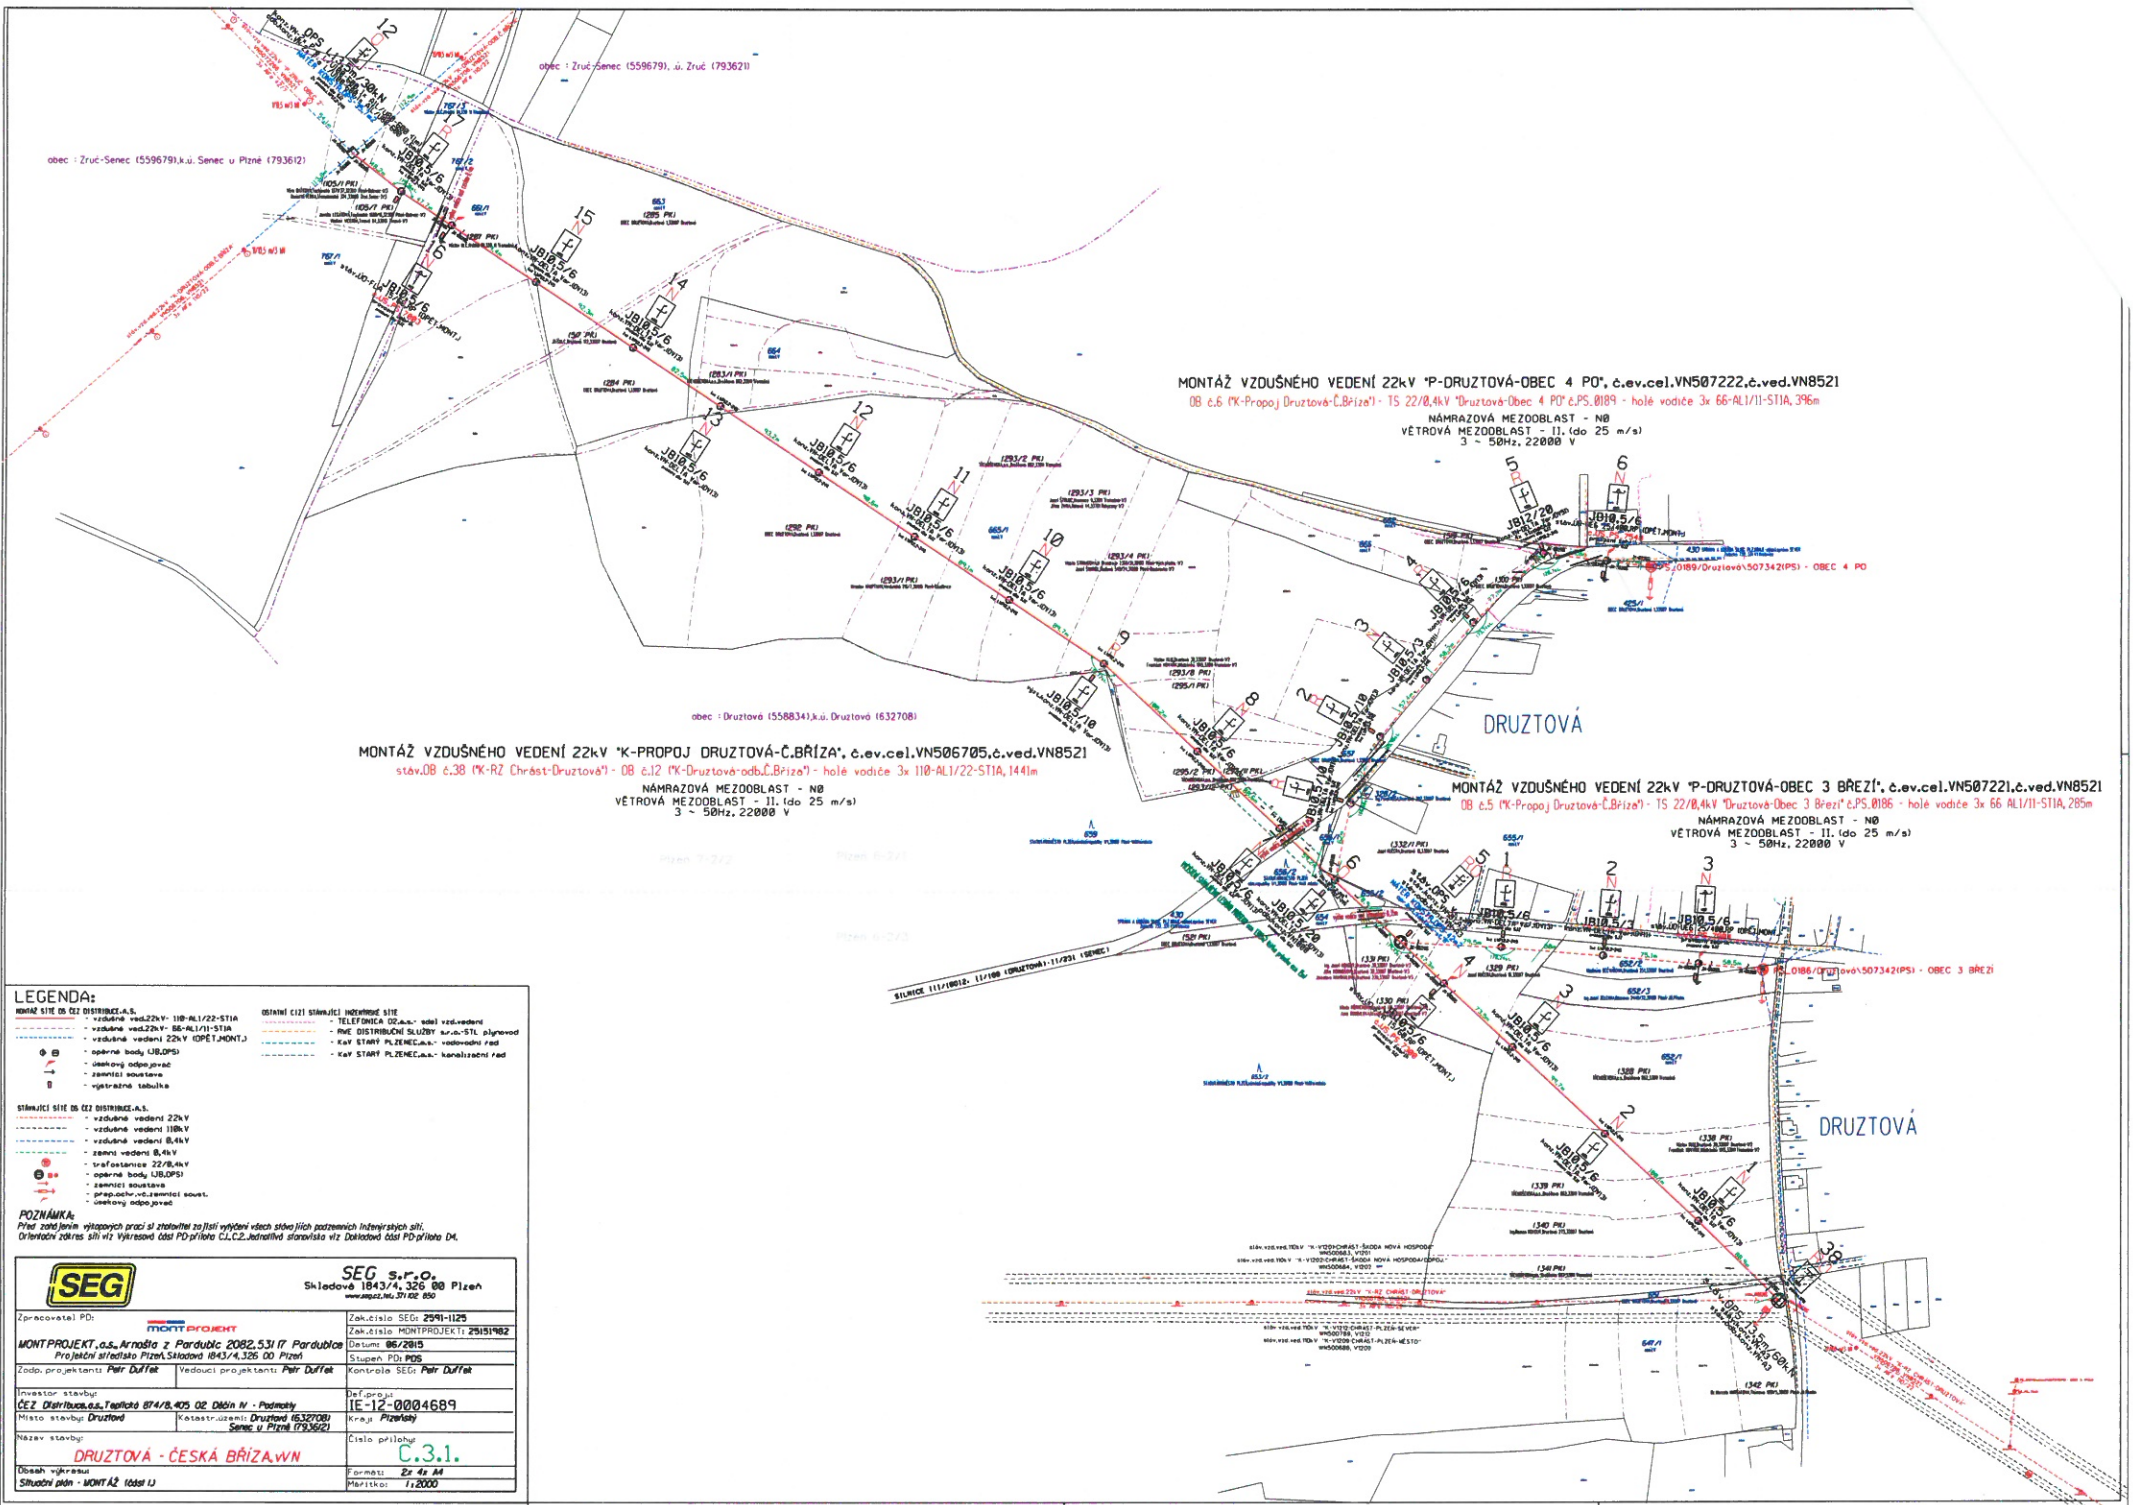

MONTÁŽ VZDUŠNÉHO VEDENÍ 22kV "P-DRUZTOVÁ-OBEC 4 PO", č.ev.cel.VN507222,č.ved.VN8521
OB č.6 (K-Propoj Druztová-Č.Bráza) - TS 22/0,4kV "Druztová-Obec 4 PO" č.PS.0189 - holé vodiče 3x 66 ALI/11-STIA, 396m
NÁMRAZOVÁ MEZOBLAST - N0
VĚTROVÁ MEZOBLAST - II, (do 25 m/s)
3 ~ 50Hz, 22000 V

MONTÁŽ VZDUŠNÉHO VEDENÍ 22kV "K-PROPOJ DRUZTOVÁ-Č.BŘÍZA", č.ev.cel.VN506705,č.ved.VN8521
stav.Ob č.38 (K-RZ Chrást-Druztová) - OB č.12 (K-Druztová-odb.Č.Bríza) - holé vodiče 3x 110-AL/11-22-STIA, 1441m
NÁMRAZOVÁ MEZOBLAST - N0
VĚTROVÁ MEZOBLAST - II, (do 25 m/s)
3 ~ 50Hz, 22000 V

MONTÁŽ VZDUŠNÉHO VEDENÍ 22kV "P-DRUZTOVÁ-OBEC 3 BŘEŽI", č.ev.cel.VN507221,č.ved.VN8521
OB č.5 (K-Propoj Druztová-Č.Bríza) - TS 22/0,4kV "Druztová-Obec 3 Břeží" č.PS.0186 - holé vodiče 3x 66 ALI/11-STIA, 285m
NÁMRAZOVÁ MEZOBLAST - N0
VĚTROVÁ MEZOBLAST - II, (do 25 m/s)
3 ~ 50Hz, 22000 V

- LEGENDA:**
- MONTÁŽ SÍTE DO CEZ DISTRIBUCE A.S.**
- vzdušné ved.22kV- 110-AL/11-22-STIA
 - vzdušné ved.22kV- 66-AL/11-STIA
 - vzdušné vedení 22kV (OPETI-MONT.)
 - oporné body (UB,OPS)
 - upevňovací odpov.část
 - samostatná soustava
 - vzájemné tabulky
- OSTATNÍ ČISTI STAVAJÍCÍ HOVĚRNOST SÍTE**
- TELEFONICKÁ DÍLA - volní vzdušné
 - RWE DISTRIBUCE SLUŽBY - k.r.v.-STL plynovod
 - KAV STAVY PLZENEC.a.s. - vodovodní řád
 - KAV STAVY PLZENEC.a.s. - kanalizační řád
- STAVAJÍCÍ SÍTE DO CEZ DISTRIBUCE A.S.**
- vzdušné vedení 22kV
 - vzdušné vedení 110kV
 - vzdušné vedení 6kV
 - zemní vedení 6kV
 - trafostanice 22/0,4kV
 - oporné body (UB,OPS)
 - samostatná soustava
 - připojení vč. samostat. soust.
 - upevňovací odpov.část

POZNÁMKA:
Před zahájením výkopových prací si stavebníci mají vyjasnit obsah stávajících podzemních inženýrských sítí.
Orientace zářezů sítí viz výřezové čáry PD-příloha C.L.C.2. Jednotlivé stavovské viz Detailové čáry PD-příloha D4.

SEG SEG s.r.o. Skládová 1843/4, 326 00 Písek www.seg.cz, tel. 371 002 850	
Zpracovatel PD: MONT PROJEKT	Zak. číslo SEG: 2941-1125
MONT PROJEKT, a.s., Armáda 3, Pardubice 2082, 531 17 Pardubice Projektová střediska Písek, Skládová 1843/4, 326 00 Písek	Zak. číslo MONT PROJEKT: 29151102
Zodp. projektant: Petr Duffek	Datum: 06/2015
Vedoucí projektant: Petr Duffek	Stupeň PD: P05
Investor stavby: ČEZ Distribuce, a.s., Teplická 874/8, 405 02 DĚLNÁ N. - Podmokly	Def. projekt: IE-12-0004689
Místo stavby: Druztová	Kraj: Písecký
Název stavby: DRUZTOVÁ - ČESKÁ BŘÍZA, VN	Číslo přílohy: C.3.1.
Obsah výkresu: Situace plán - MONTÁŽ	Formát: A4
	Meritko: 1:2000