


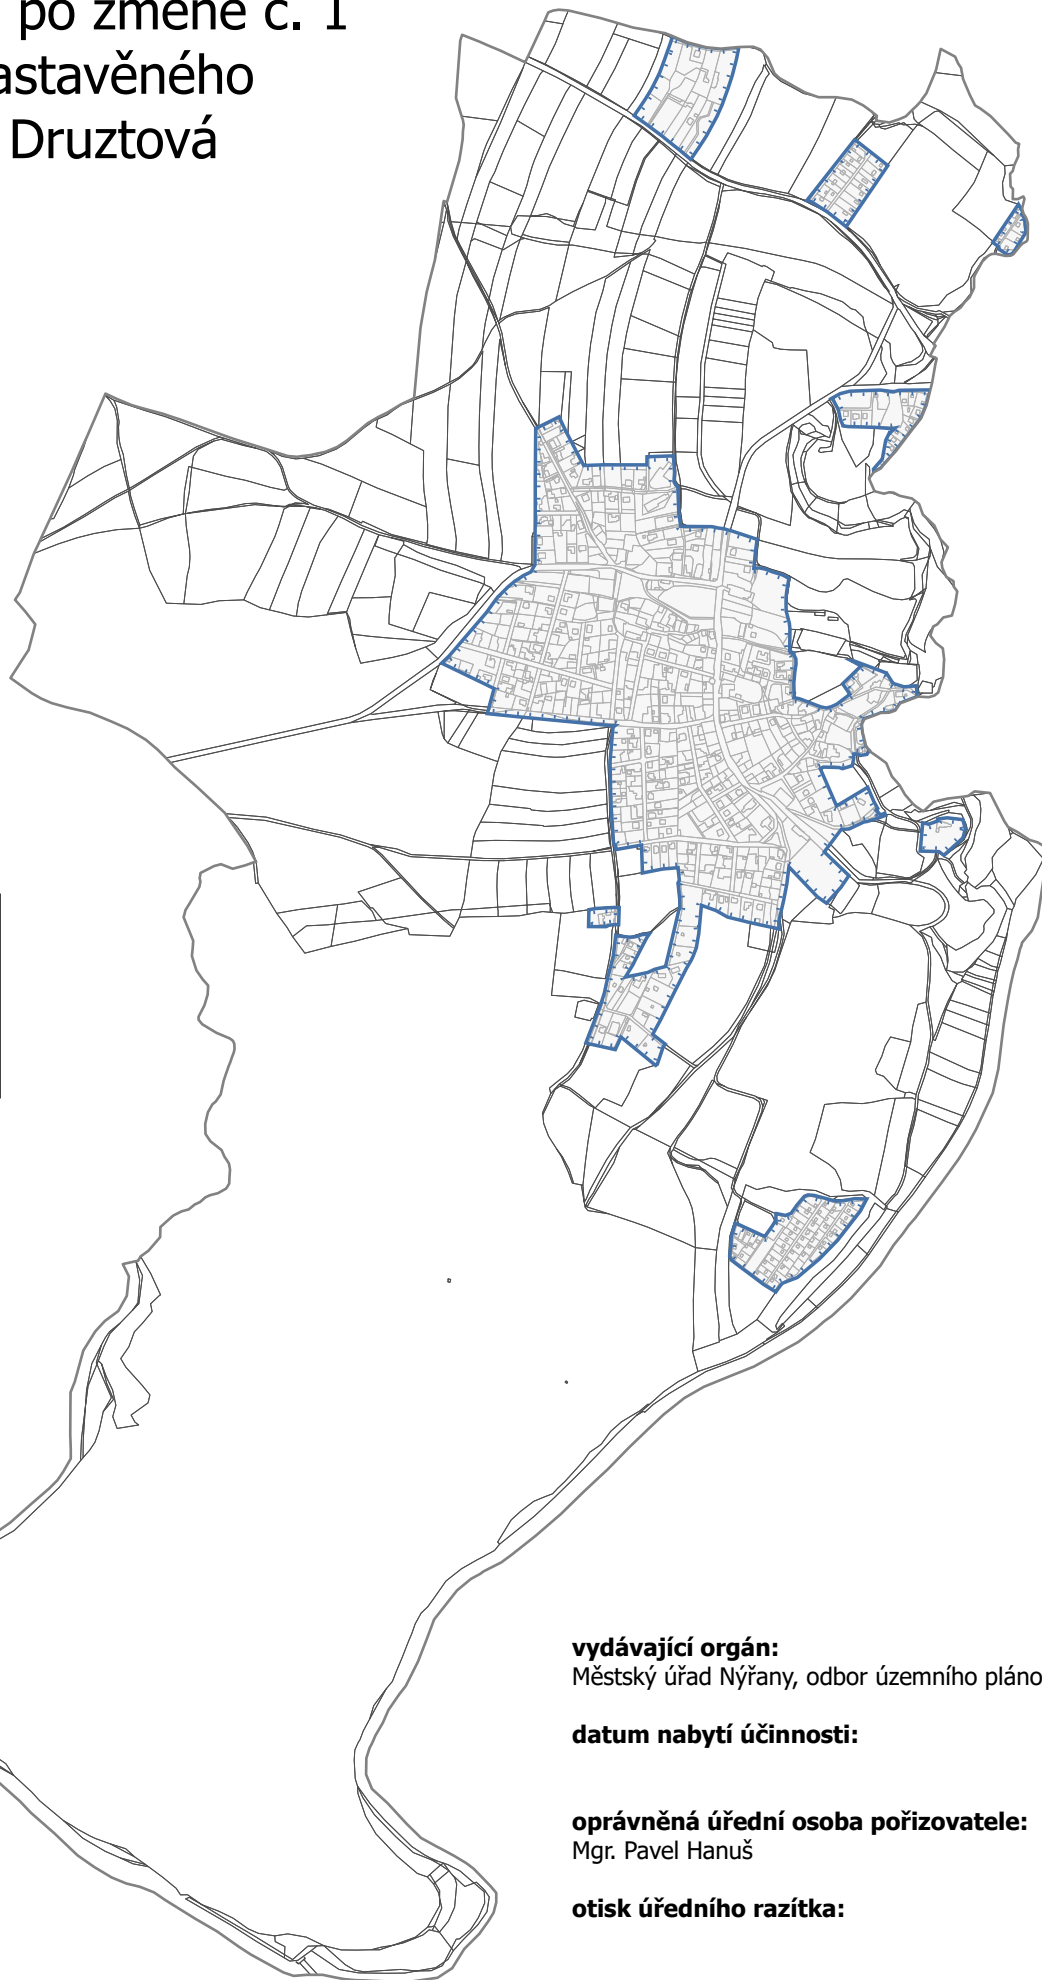

# Úplné znění po změně č. 1 vymezení zastavěného území obce Druztová



## Legenda

-  Zastavěné území
-  Hranice parcel KN

### vydávající orgán:

Městský úřad Nýřany, odbor územního plánování

### datum nabytí účinnosti:

### oprávněná úřední osoba pořizovatele:

Mgr. Pavel Hanuš

### otisk úředního razítka:



M 1 : 5 000