


II/180 X I/20 - X DRUŽTOVÁ
DIO 14 - 4. ÚSEK 1:1000

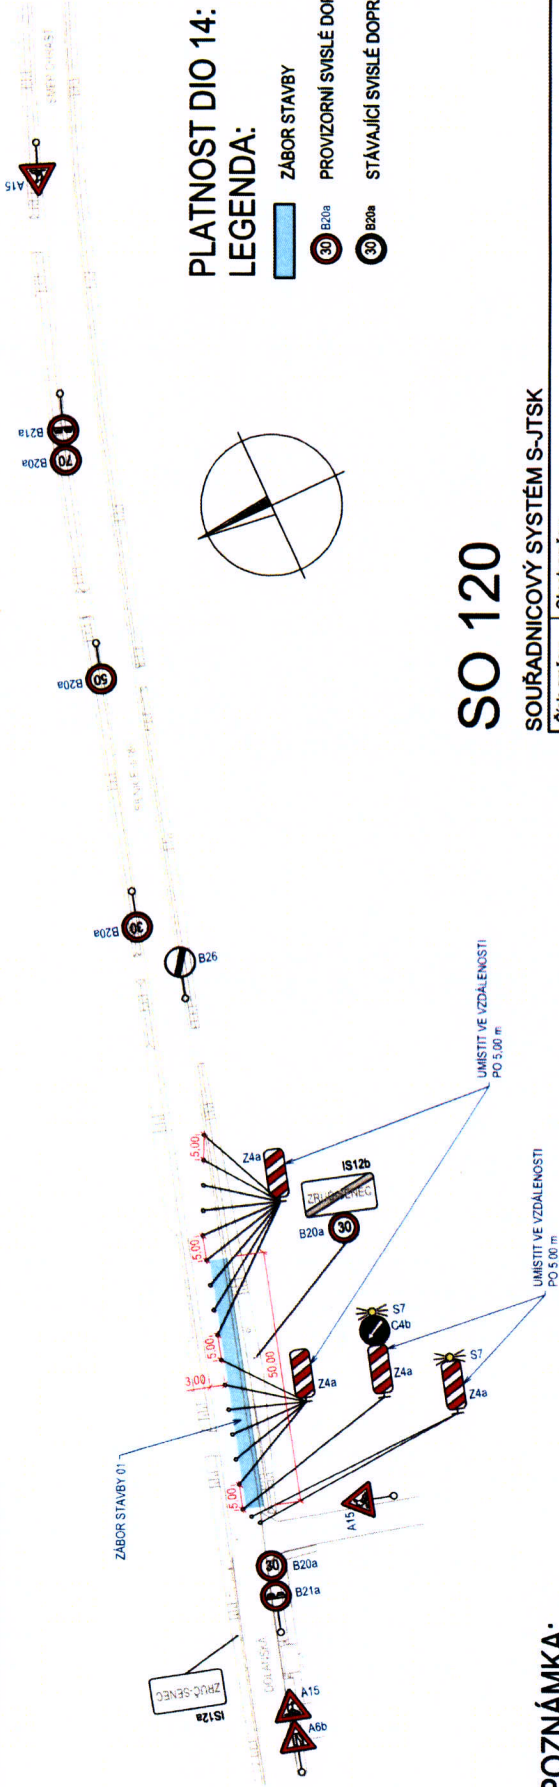

PLATNOST DIO 14: 1 TÝDEN
LEGENDA:

- ZÁBOR STAVBY
- PROVIZORNÍ SVISLÉ DOPRAVNÍ ZNAČENÍ
- STÁVAJÍCÍ SVISLÉ DOPRAVNÍ ZNAČENÍ

SO 120

SOUŘADNICOVÝ SYSTÉM S-JTSK

Číslo změny:	Obsah změny:	Datum změny:
01	-	-
02	-	-
03	-	-

Objednatel: Správa a údržba silnic Plzeňského kraje p. o. Štroupská 18, 306 13 Plzeň

Generální projektant: SUDOP PRAHA a.s. Olšanská 1a, 130 80 Praha 3 tel.: +420 267 094 111 fax: +420 224 230 316 e-mail: praha@sudop.cz

Středisko: STŘEDISKO 230 - PLZEŇ
Vedoucí střediska: ING. OTA HELLER
Výpracoval: MIROSLAV FUNDA

Název akce: III/180 X I/20 - X DRUŽTOVÁ
Projektový stupeň: PDPDS
Datum: 06/2014
Číslo části: B.3


Část: STAVEBNÍ ČÁST
SO 120 DOPRAVNĚ INŽENÝRSKÁ OPATŘENÍ
Měřítko: 1:1000
Počet formátů: 2 A4
Číslo přílohy: 5.1

DIO 14 - 4. ÚSEK

POZNÁMKA:

- DIO 14 JE STANOVENO PRO VÝMĚNU KONSTRUKČNÍCH VRSTEV KRAJIN V MÍSTĚ ZÁBORU STAVBY.
- OBOUSMĚRNÝ PROVOZ IAD BUDE V PRACOVNÍ DOBĚ ŘÍZEN KYVADLOVÉ VOLNÝM JÍZDNÍM PRUHEM POMOCÍ NÁLEŽITÉ POUČENÝCH A VYBAVENÝCH OSOB, KTERÉ ZAJISTÍ ZHOTOVITELSKÁ FIRMA. MIMO PRACOVNÍ DOBU BUDE PROVOZ ŘÍZEN POUZE SVISLÝM DOPRAVNÍM ZNAČENÍM. PLATÍ PRO VŠECHNY ÚSEKY ZÁBORU STAVBY.
- DIO 14 JE STANOVENO PRO ZÁBORY STAVBY OD STANICÍ km 0,000 00 - km 0,200 00. MAXIMÁLNÍ DÉLKA KAŽDÉHO ÚSEKU ZÁBORU STAVBY PŘI PROVÁDĚNÍ BUDE 50 m.
- SVISLÉ DOPRAVNÍ ZNAČENÍ SE BUDE PO DOKONČENÍ KAŽDÉHO ÚSEKU ZÁBORU STAVBY POSUNOVAT.
- ZÁBOR STAVBY 02 - K DIO 14 JEŠTĚ PŘIDAT NA ÚČELOVOU KOMUNIKACI PŘED KŘÍŽOVATKOU SE SILNICÍ II/180 DOPRAVNÍ ZNAČENÍ TYPU A15.
- ZÁBOR STAVBY 03 - K DIO 14 NEOSAZOVAT NA ÚČELOVOU KOMUNIKACI PŘED KŘÍŽOVATKOU SE SILNICÍ II/180 DOPRAVNÍ ZNAČENÍ TYPU A15.
- ZÁBOR STAVBY 04 - K DIO 14 NEOSAZOVAT NA ÚČELOVOU KOMUNIKACI PŘED KŘÍŽOVATKOU SE SILNICÍ II/180 DOPRAVNÍ ZNAČENÍ TYPU A15.

SCHEMA ZÁBORŮ STAVBY (PRAVÁ KRAJNICE):

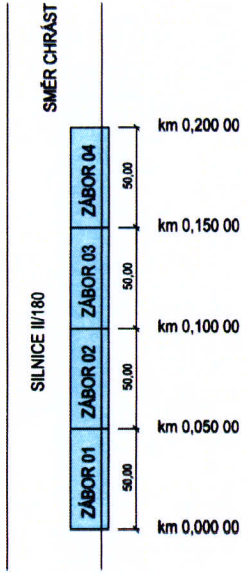






LEGENDA:

- ZÁBOR STAVBY**
- PROVIZORNÍ SVISLÉ DOPRAVNÍ ZNAČENÍ**
- STÁVAJÍCÍ SVISLÉ DOPRAVNÍ ZNAČENÍ**

[illegible]

SOUŘADNICOVÝ SYSTÉM S-JTSK

Číslo zmluvy:	Ostatné zmluvy:	Dátum zmluvy
01	x	x
02		x
03	x	x

Objednatel:



Správa a údržba silnic Píseňského kraje p. o.
Šarounova 18,
308 13 Píseň

Generální projektant:



SUDOP PRAHA a.s. Orlanská 1a, 130 80 Praha 3 tel.: +420 267 094 111 fax: +420 224 230 318 e-mail: praha@sudop.cz	<i>Hlavní inženýr projektů:</i> ING. JAN DOČEKAL <i>Garant projektu:</i> ING. OTA HELLER
--	--

Středisko:
STŘEDISKO 230 - PLZEŇ

Vedoucí střediska: ING. OTA HELLER	Odpovědný projektant SO, IO, PS: MIROSLAV FUNDA	Vypracoval: MIROSLAV FUNDA	Kontroloval: ING. OTA HELLER
---------------------------------------	--	-------------------------------	---------------------------------

Názov skto.:

IV180 X V20 - X DRUŽTOVÁ

[illegible]

06/2014

1999

6.3	
-----	--

1-1000 3 A4

Ustalo piličiny:	
------------------	--


5.2


III/180 X I/20 - X DRUŽTOVÁ
DIO 16 - 4. ÚSEK 1:1000

PLATNOST DIO 16: 1 TÝDEN
LEGENDA:


- ZÁBOR STAVBY
PROVIZORNÍ SVISLÉ DOPRAVNÍ ZNAČENÍ
STÁVAJÍCÍ SVISLÉ DOPRAVNÍ ZNAČENÍ

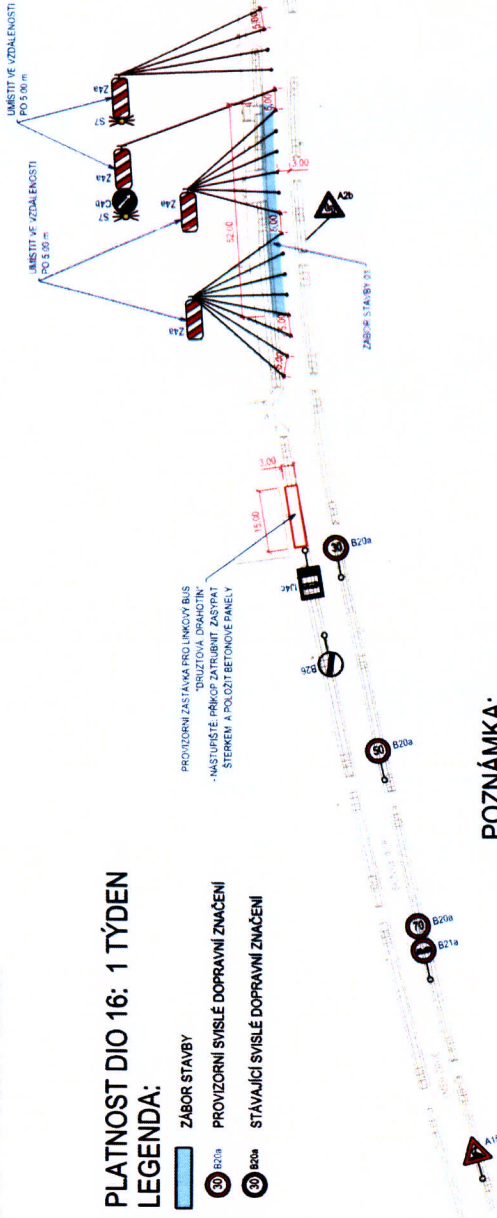

POZNÁMKA:

- DIO 16 JE STANOVENO PRO VÝMĚNU KONSTRUKČNÍCH VRSTEV KRAJINIC V MÍSTĚ ZÁBORU STAVBY.
- OBROUSĚNÝ PROVOZ IAD BUDE V PRACOVNÍ DOBĚ ŘÍZEN KYVADLOVÉ VOLNÝM JÍZDNÍM PRUHEM POMOCÍ NALÉŽITÉ POUČENÝCH A VYBAVENÝCH OSOB, KTERÉ ZAJISTÍ ZHOVITELSKÁ FIRMA. MIMO PRACOVNÍ DOBU BUDE PROVOZ ŘÍZEN POUZE SVISLÝM DOPRAVNÍM ZNAČENÍM. PLATÍ PRO VŠECHNY ÚSEKY ZÁBORU STAVBY.
- DIO 16 JE STANOVENO PRO ZÁBOR STAVBY OD STANČENÍ km 0,700 00 - km 0,802 00. MAXIMÁLNÍ DĚLKA KAŽDÉHO ÚSEKU ZÁBORU STAVBY PŘI PROVÁDĚNÍ BUDE 52 m.
- SVISLÉ DOPRAVNÍ ZNAČENÍ SE BUDE PO DOKONČENÍ KAŽDÉHO ÚSEKU ZÁBORU STAVBY POSUNOVAT.
- PŘESUNOUT ZASTÁVKU BUS "DRUŽTOVÁ, DRAHOTÍN" PRO VEŘEJNOU LOKOVOU DOPRAVU O 100 m VE SMĚRU JÍZDY. PRO ZHOVITELSKÝ PRŮVODNÍK NASTUPÍŠTĚ ZATRUUBNIT A ZASYPAT STĚŽKODITÍ PÁKOP A POLČIT BETONOVÉ PANELOVÉ DÍLCE. PO DOKONČENÍ STAVBY VRÁTIT DO PŮVODNÍHO STAVU.

SCHÉMA ZÁBORŮ STAVBY (LEVÁ KRAJNICE):

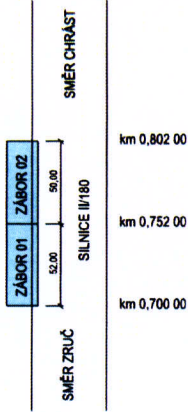

SO 120

SOUŘADNICOVÝ SYSTÉM S-JTSK

Číslo změny:	Obsah změny:	Datum změny:
01	-	-
02	-	-
03	-	-

Objednatel:



Správa a údržba silnic Píseckého kraje p. o.
Srovnávací 18,
306 13 Píseň

Generální projektant:



SUDOP PRAHA a.s.
Hlavní inženýr projekt:
ING. JAN DOČEKAL
tel.: +420 287 084 111
fax: +420 224 230 316
e-mail: praha@sudop.cz
Genér. profesor:
ING. OTA HELLER

Středisko:

STŘEDISKO 230 - PLZEŇ

Verbovací středisko:

ING. OTA HELLER

Odpovědný projektant SO, IO, PS:

MIROSLAV FUNDA

Vypracoval:

MIROSLAV FUNDA

Kontrola:

ING. OTA HELLER

Měrov. síla:

14-088 230

Projektový stupeň:

PDPs

Datum:

06/2014

Číslo část:

B.3

Měřítko:

1:1000

Podle formátu:

3 A4

Číslo přílohy:


5.3

DOKUMENTACE PRO VÝMĚNU KONSTRUKČNÍCH VRSTEV KRAJINIC V MÍSTĚ ZÁBORU STAVBY

III/180 X I/20 - X DRUZTOVÁ
DIO 17 - 4. ÚSEK 1:1000

PLATNOST DIO 17: 1 TÝDEN
LEGENDA:


- ZÁBOR STAVBY
● B20a PROVIZORNÍ SVISLÉ DOPRAVNÍ ZNAČENÍ
● B20a STÁVAJÍCÍ SVISLÉ DOPRAVNÍ ZNAČENÍ

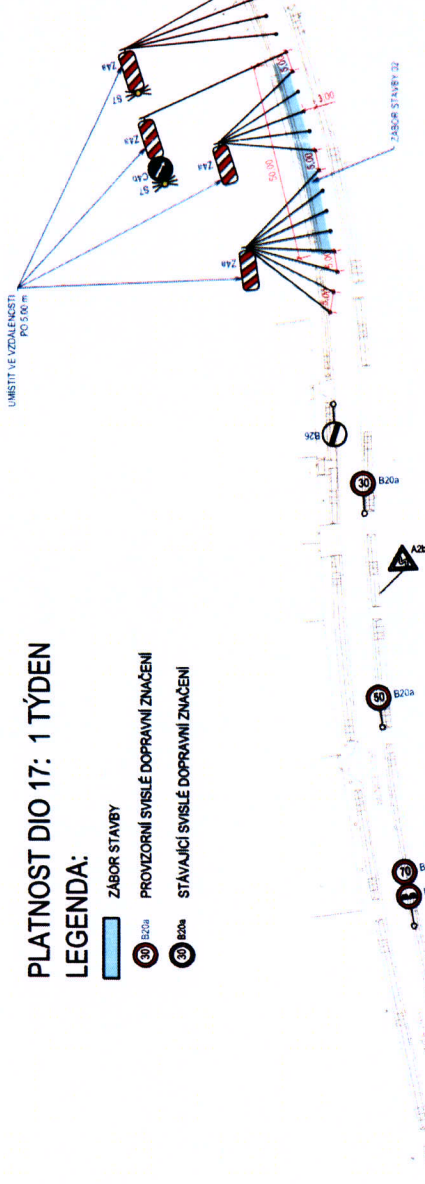

POZNÁMKA:

- DIO 17 JE STANOVENO PRO VÝMĚNU KONSTRUKČNÍCH VRSTEV KRAJNIC V MÍSTĚ ZÁBORU STAVBY
- OBROUSMĚNÝ PROVOZ JAO BUDE V PRACOVNÍ DOBĚ ŘÍZEN KYVADLOVÉ VOLNÝM JÍZDNÍM PRUHEM POMOCÍ NALEŽITÉ POUČENÝCH A VYBAVENÝCH OSOB, KTERÉ ZAJISTÍ ZHOVDITELSKÁ FIRMA. MIMO PRACOVNÍ DOBU BUDE PROVOZ ŘÍZEN POUZE SVISLÝM DOPRAVNÍM ZNAČENÍM. PLATÍ PRO VŠECHNY ÚSEKY ZÁBORU STAVBY.
- DIO 17 JE STANOVENO PRO ZÁBOR STAVBY OD STANIČNÍKŮ km 0,650 00 - km 0,700 00, km 0,802 00 - km 0,850 00, km 0,870 00 - km 0,930 00 A km 1,000 00 - km 1,090 00. MAXIMÁLNÍ PŘÍPUSTNÁ DĚLKA KAŽDÉHO ÚSEKU ZÁBORU STAVBY PŘI PROVÁDĚNÍ JE 50 m.
- SVISLÉ DOPRAVNÍ ZNAČENÍ SE BUDE PO DOKONČENÍ KAŽDÉHO ÚSEKU ZÁBORU STAVBY POSUNOVAT.

SCHEMA ZÁBORŮ STAVBY (LEVÁ KRAJNICE):

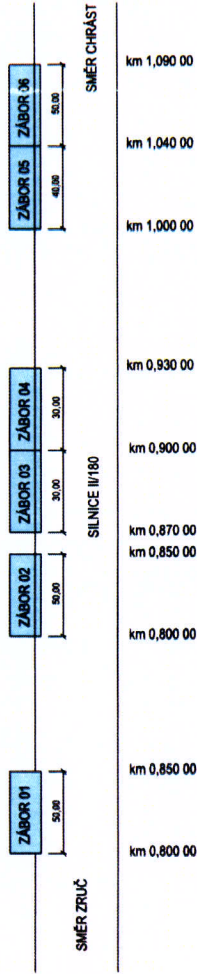

SO 120

SOUŘADNICOVÝ SYSTÉM S-JTSK

Číslo změny:	Obsah změny:	Datum změny:
01	-	-
02	-	-
03	-	-

Ověřeno:



Správa a údržba silnic Plzeňského kraje p. o.
Štřepavská 18,
308 13 Plzeň

Generální projektant:



SUDOP PRAHA a.s.
Ošanská 1a, 130 80 Praha 3
tel.: +420 287 084 111
fax: +420 224 230 316
e-mail: praha@sudop.cz

Hlavní inženýr projektu:
ING. JAN DOČEKAL
Generál projektant:
ING. OTA HELLER

Středisko:

STŘEDISKO 230 - PLZEŇ


Vedoucí střediska:



Odpovědný projektant SO, IO, PS:



Vypracoval:

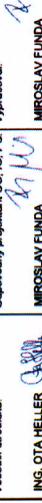

Kontroloval:



Název akce:

III/180 X I/20 - X DRUZTOVÁ

Číslo akce:

14-088.230

Projektový stupeň:

PDPS

Číslo část:

06/2014

Číslo dílu:

B.3

Měřítko:

1:1000


Číslo přílohy:

3 A4

DIO 17 - 4. ÚSEK

5.4

III/180 X I/20 - X DRUŽTOVÁ
DIO 18 - 4. ÚSEK 1:1000

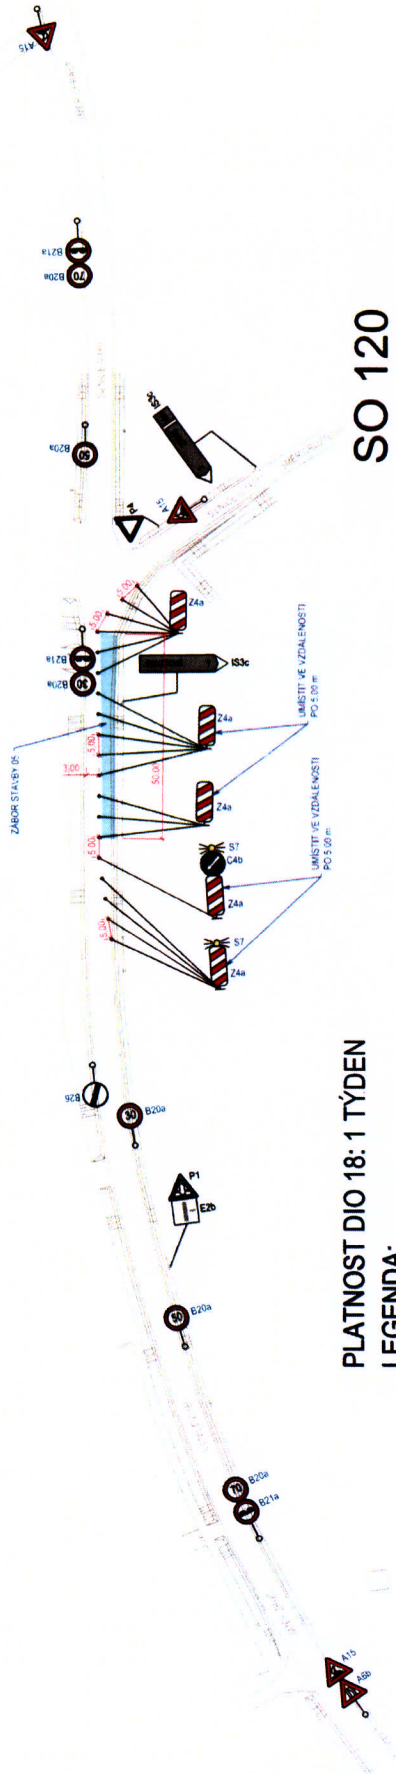


PLATNOST DIO 18: 1 TÝDEN
LEGENDA:

- ZÁBOR STAVBY
- PROVIZORNI SVISLÉ DOPRAVNÍ ZNAČENÍ
- STÁVAJÍCÍ SVISLÉ DOPRAVNÍ ZNAČENÍ

POZNÁMKA:

- DIO 18 JE STANOVENO PRO VÝMĚNU KONSTRUKČNÍCH VRSTEV KRAJINIC V MÍSTĚ ZÁBORU STAVBY.
- OBOUSMĚRNÝ PROVOZ IAD BUDE V PRACOVNÍ DOBĚ ŘÍZEN KYVADLOVÉ VOLNÝM JÍZDNÍM PRUHEM POMOCÍ NÁLEŽITÉ POUČENÝCH A VYBAVENÝCH OSOB, KTERÉ ZAJISTÍ ZHOOTOVITELSKÁ FIRMA. MIMO PRACOVNÍ DOBU BUDE PROVOZ ŘÍZEN POJÍZDOVÝMI DOPRAVNÍMI ZNAČENÍMI. PLATÍ PRO VŠECHNY ÚSEKY ZÁBORU STAVBY.
- DIO 18 JE STANOVENO PRO ZÁBOR STAVBY OD STANIČNÍ K 1,050 00 - K 1,300 00. MAXIMÁLNÍ DELKA KAŽDÉHO ÚSEKU ZÁBORU STAVBY PŘI PROVÁZENÍ BUDE 50 m.
- SVISLÉ DOPRAVNÍ ZNAČENÍ SE BUDE PO DOKONČENÍ KAŽDÉHO ÚSEKU ZÁBORU STAVBY POSUNOVAT.
- ZÁBOR STAVBY 01 - K DIO 18 JEŠTĚ PŘIDAT NA SILNICI III/180 PŘED KŘÍŽOVATKOU SE SILNICÍ II/180 DOPRAVNÍ ZNAČENÍ TYPY A15 A E7b - VLEVO.

SCHÉMA ZÁBORŮ STAVBY (PRAVÁ KRAJINICE):

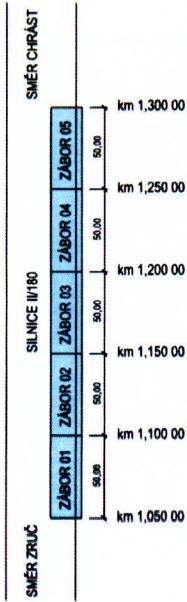

SO 120

SOUŘADNICOVÝ SYSTÉM S-JTSK

Číslo změny:	Obsah změny:	Datum změny:
01	-	-
02	-	-
03	-	-



Správa a údržba silnic Plzeňského kraje, a.s.
Srovnávací 18
306 13 Plzeň



Generální projektant:
SUDOP PRAHA a.s.
Ošanská 1a, 130 80 Praha 3
tel.: +420 287 094 111
fax: +420 224 230 318
e-mail: praha@sudop.cz

Středisko:
STŘEDISKO 230 - PLZEŇ

Vedoucí střediska:	Odporující projektant SO, IO, PS:	Vypracoval:	Kontroloval:
ING. OTA HELLER	MIROSLAV FUNDA	MIROSLAV FUNDA	ING. OTA HELLER

Číslo ambuly: 14-088.230
Projektový stupeň: PDPS


Číslo: 06/2014
Datum: 06/2014
Číslo část: B.3

Stavební část:
SO 120 DOPRAVNÍ INŽENÝRSKÁ OPATŘENÍ
Měřítko: 1:1000
Číslo přílohy: 3 A4

DIO 18 - 4. ÚSEK

SO 120 DIO 18 - 4. ÚSEK

1. DIO 19 JE STANOVENO PRO VÝMĚNU KONSTRUKČNÍCH VRSTEV KRAJINIC V MÍSTĚ ZÁBORU STAVBY.
2. OBROUSĚNÝ PROVOZ BUDĚ V PRACOVNÍ DOBĚ ŘÍZEN KRYADLOVÉ VOLYNTY JIŽNINOU PRŮHEM POMOCI NALÉŽITÉ POUČENÝCH A YBAVENÝCH OSOB, KTERÉ ZAJISTÍ ZHOVMTELSKÁ FIRMA. MIMO PRACOVNÍ DOBU BUDE PROVOZ ŘÍZEN POUZE SVSLVY DOPRAVNÍM ZNAČENÍM.

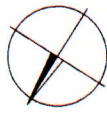

SOUŘADNICOVÝ SYSTÉM S-JTSK

01	-	-
02	-	-
03	-	-



Středisko: STŘEDISKO 230 - PLZEŇ	Odpovědný projektant: SO, IO, PS Vedoucí střediska:	Vybavení: MIROSLAV FUNDA	Kontrolní:
ING. OTA HELLER	ING. OTA HELLER	MIROSLAV FUNDA	ING. OTA HELLER

Názov síce:	Číslo smernice:
-------------	-----------------

	Projektywny stopień:
14-088.230	

III/180 X I/20 - X DROZIOVA		Datum:
		Ciast:

STAVEBNÍ ČÁST	Číslo částí:	06/2014
---------------	--------------	---------

Název přílohy:	MM/YY/YY:	Počet formátů:
SO 120 DOPRAVNÉ INŽENÝRSKA OPATŘENÍ		B.3

1:1000	6 A4
Cislo přílohy:	

DIU 19 - 4. USEK 3.0

PD - II/180 ZRUČ - DRUZTOVÁ
DIO - OBJÍZDNÁ TRASA PRO IAD 1:10 000



SEZNAM PROVIZORNÍCH SVISLÝCH DOPRAVNÍCH
ZNAČEK PRO OBJÍZDNOU TRASU:



POZNÁMKA:
1. DIO JE PLÁTNÉ PRO POŘÁDKU OBROUSNÉ VŘSTVY VOZOVKY.
2. DLOUHA OBJÍZDNÁ TRASA JE 8,3 km.
PLATNOST DIO: 1 VÍKEND (SOBOTA, NEDĚLE)

LEGENDA:

- OBJÍZDNÁ TRASA PRO IAD
- ZABOR STAVBY
- PROVIZORNÍ SVISLÉ DOPRAVNÍ ZNAČENÍ
- STÁVAJÍCÍ SVISLÉ DOPRAVNÍ ZNAČENÍ



SO 120

